

LYO

lagoyortiz

Proyectos de Interiorismo y Reformas




www.lagoyortiz.com - 687 524 332 - info@lagoyortiz.com

DIVISIÓN VIVIENDA

ARQUITECTO BLANCO SOLER 6, 6-A

REFORMADO - OPCIÓN I

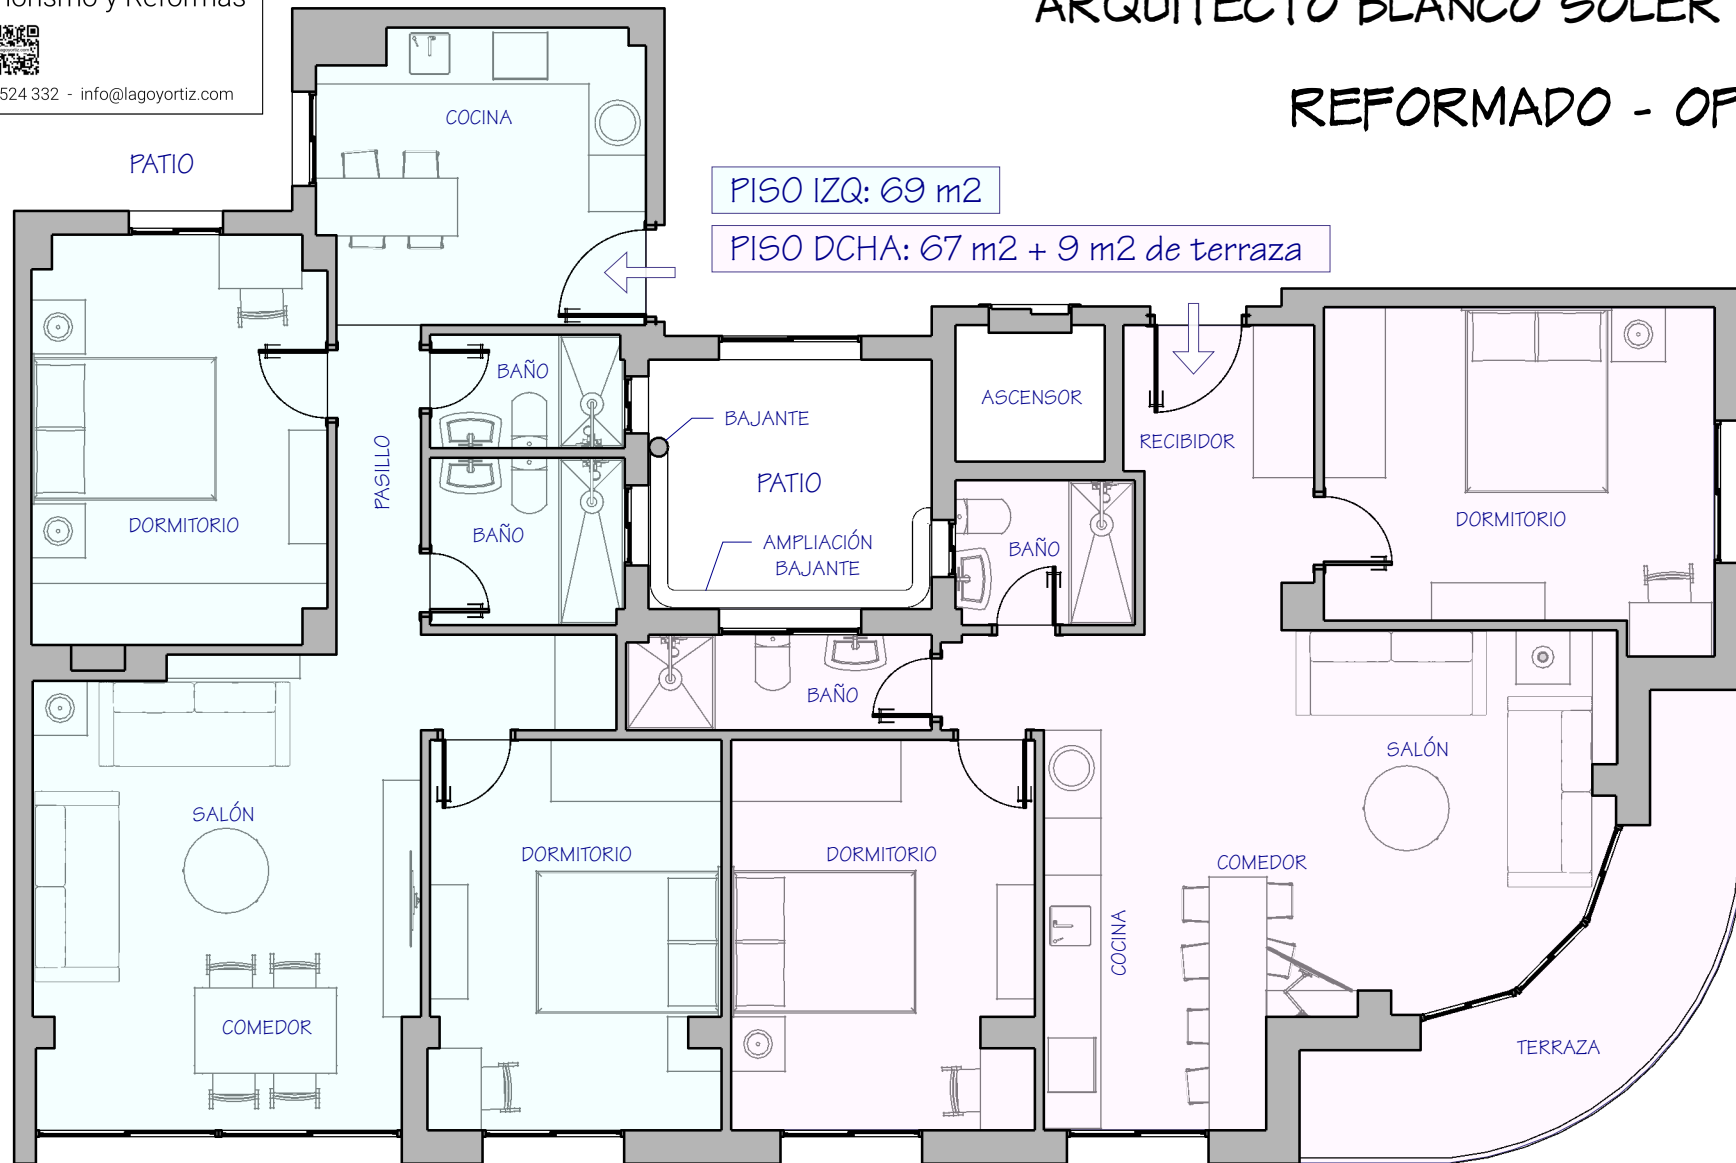

ARQUITECTO BLANCO SOLER

PLAZA LAS FLORES



CLIENTE
DELMIGUI SL

DIRECCIÓN
ARQUITECTO BLANCO SOLER 6, 6-A

PROYECTO
DIVISIÓN VIVIENDA

FECHA
septiembre, 2021

REFORMADO - OPCIÓN I