


ZONA DE DÍA EN ÁTICO

AV. SEBASTIÁN SOUVIRÓN UTRERA 6, BL 4, ÁTICO

REFORMADO - OPCIÓN 1

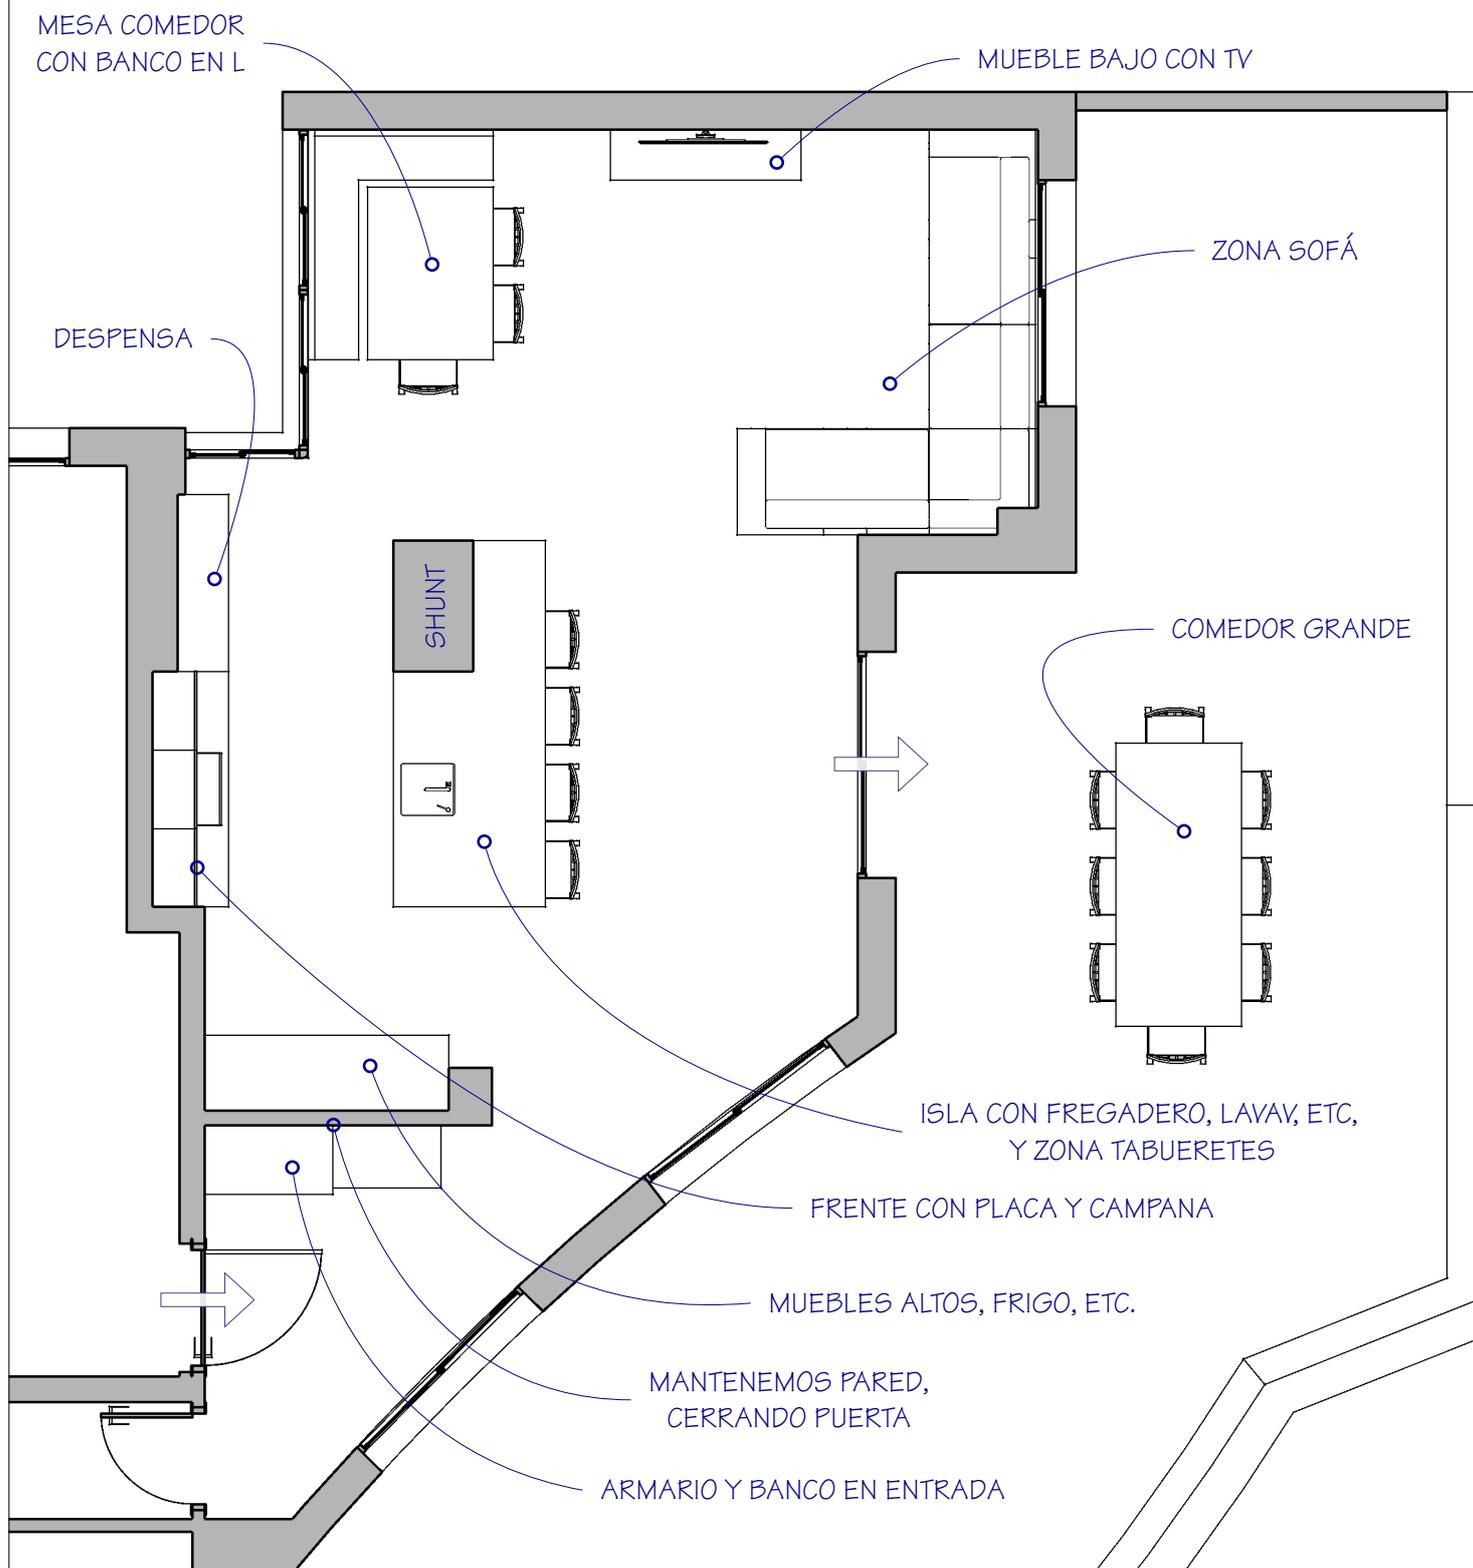

LYO

lagoyortiz

Proyectos de Interiorismo y Reformas



www.lagoyortiz.com - 687 524 332 - info@lagoyortiz.com

DIRECCIÓN
AV. SEBASTIÁN SOUVIRÓN
UTRERA 6, BL 4, ÁTICO

PROYECTO
ZONA DE DÍA EN ÁTICO

FECHA
noviembre, 2021

REFORMADO - OPCIÓN 1