


REFORMA OFICINA C/ MONTES DE OCA 18


PROPUESTA DE DISTRIBUCIÓN

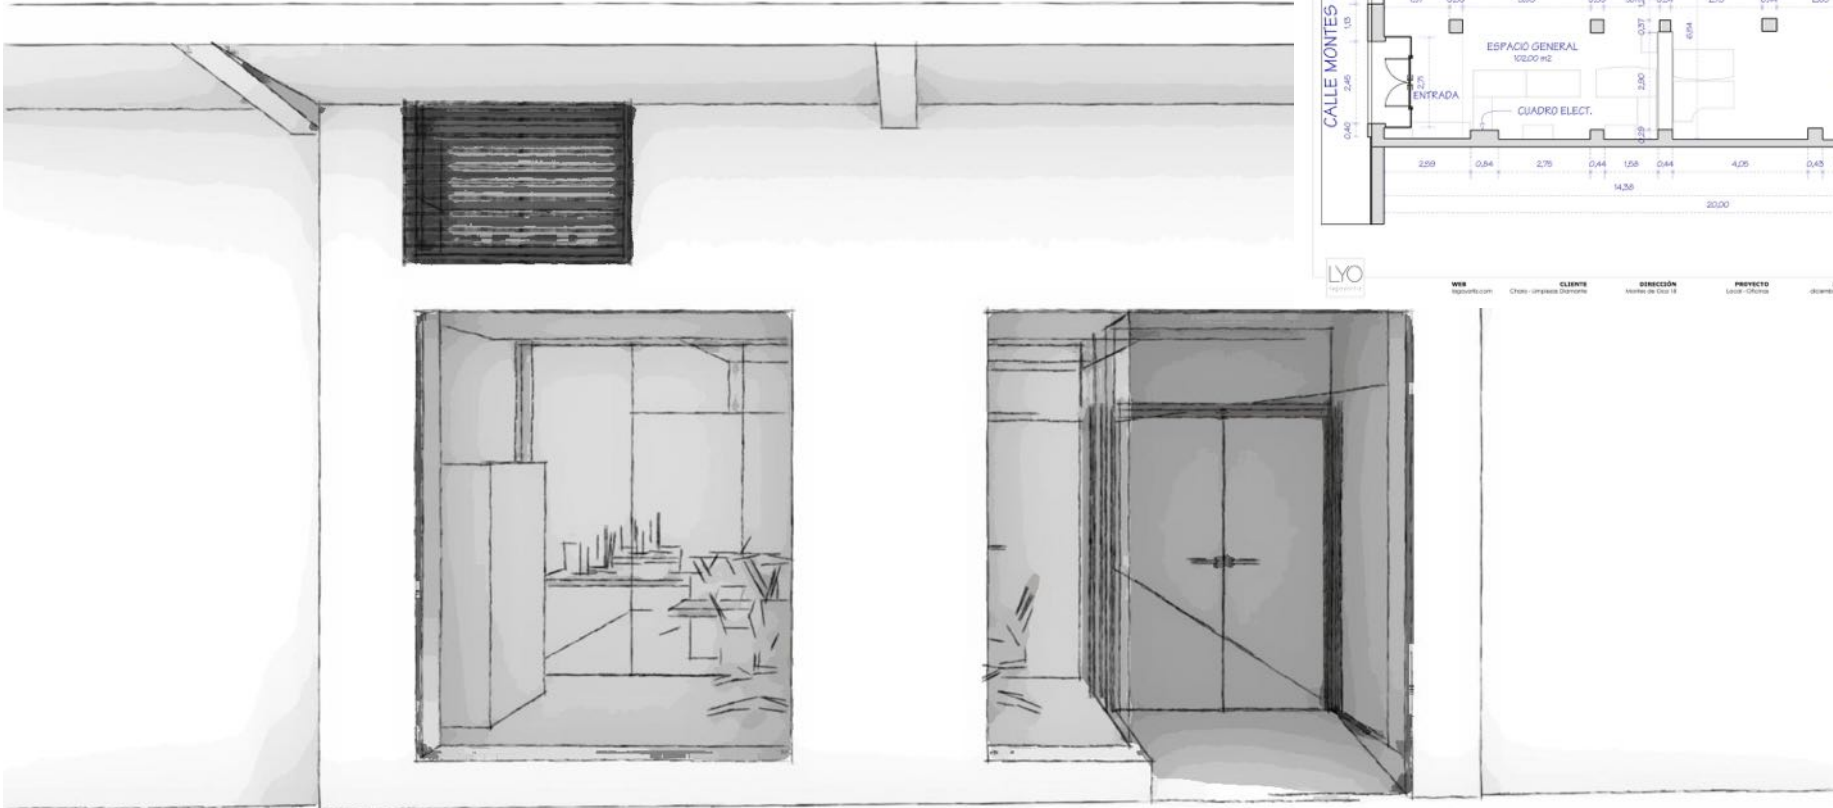

REFORMA OFICINA C/ MONTES DE OCA 18

DISTRIBUCIÓN ORIGINAL


- TODO OFICINA
- SEPARACIÓN DE MUROS DE PIEDRA
- ZONA DE PASO CENTRAL
- DESPACHO Y ARCHIVO AL FONDO

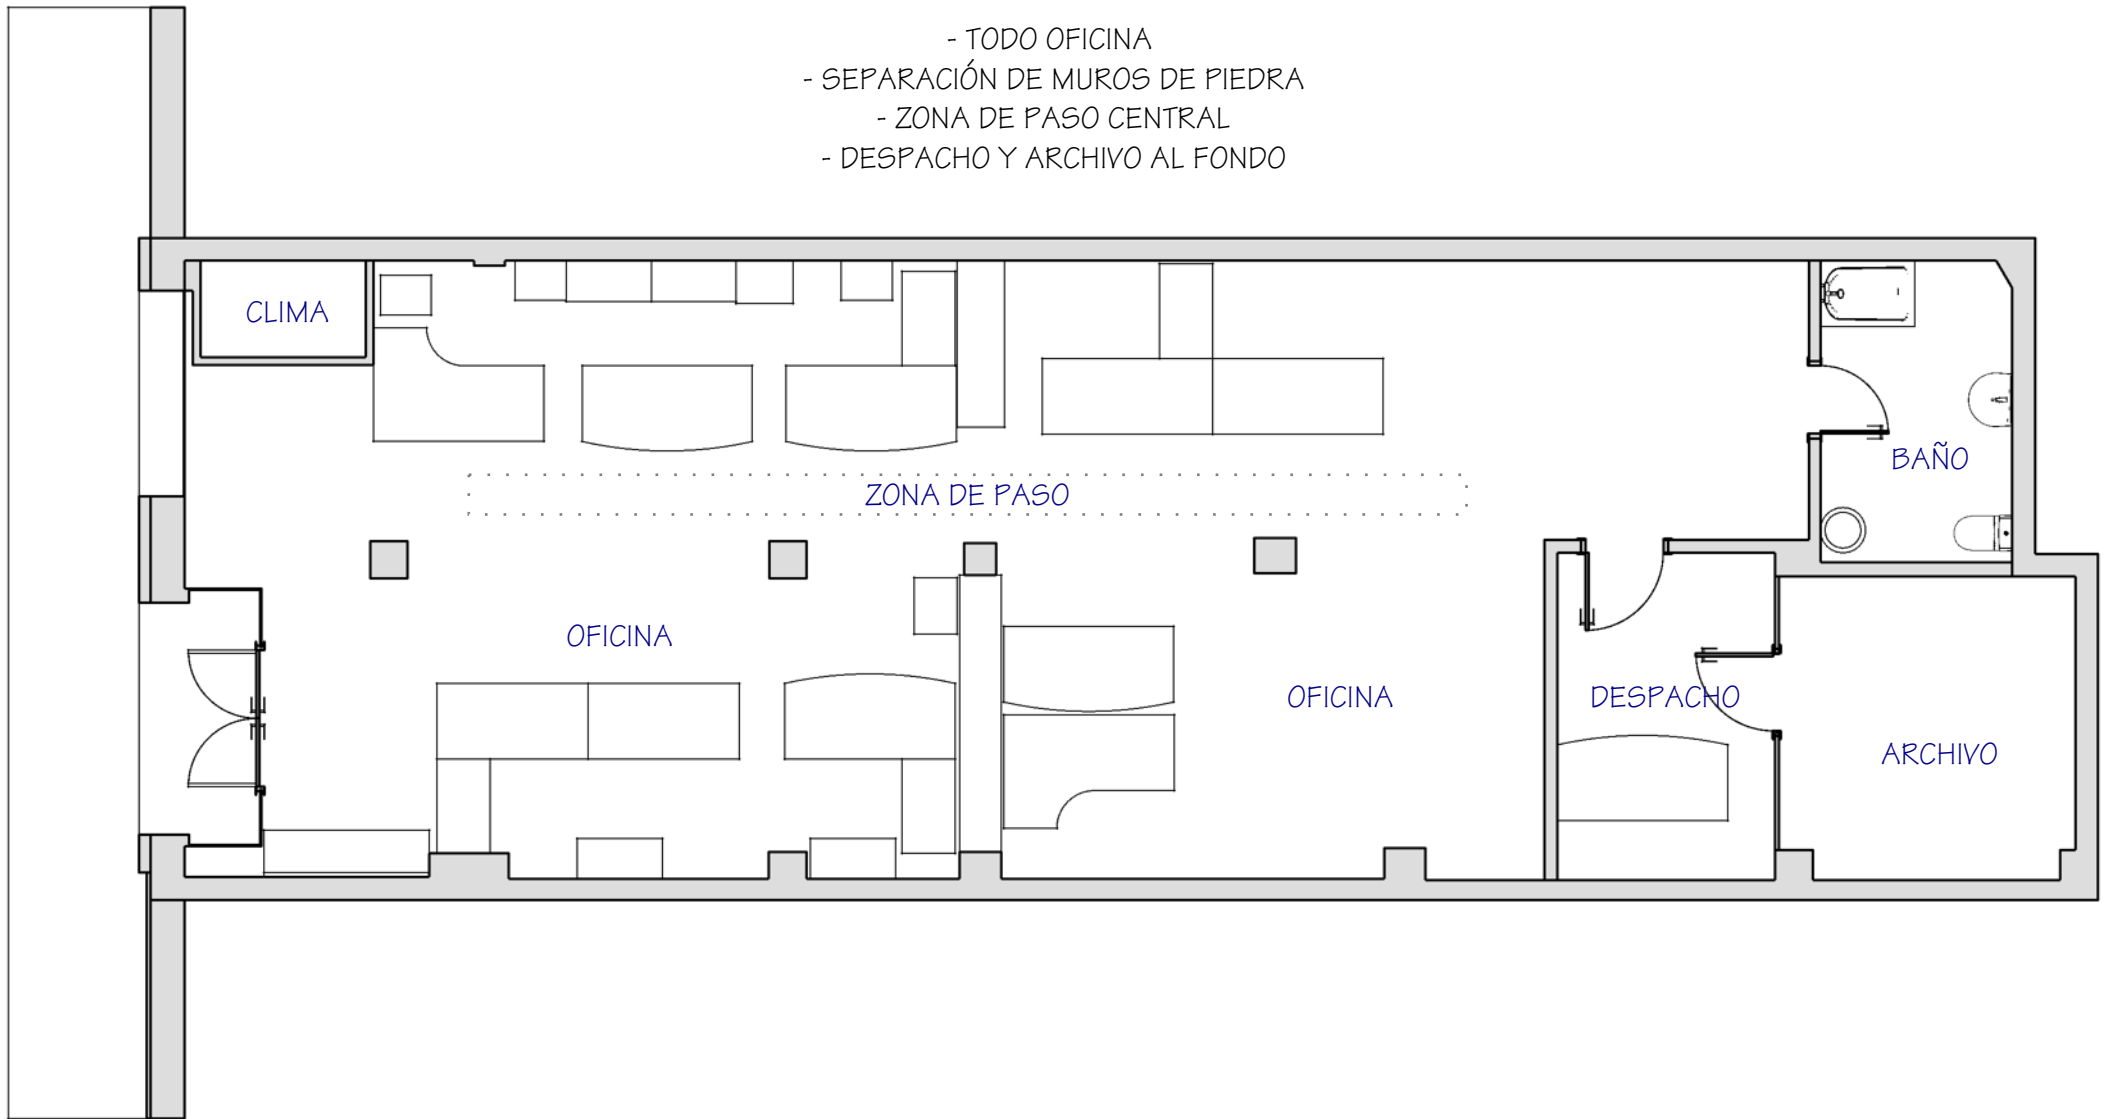

REFORMA OFICINA C/ MONTES DE OCA 18

OPCIÓN INICIAL

- MANTENEMOS CASI MISMA DISTRIBUCIÓN
- CAMBIAMOS SEPARACIÓN DE MUROS DE PIEDRA POR MUEBLES
- ZONA DE PASO CENTRAL
- SALA REUNIONES Y ARCHIVO AL FONDO
- MESA DIRECCIÓN JUNTO A VENTANAL

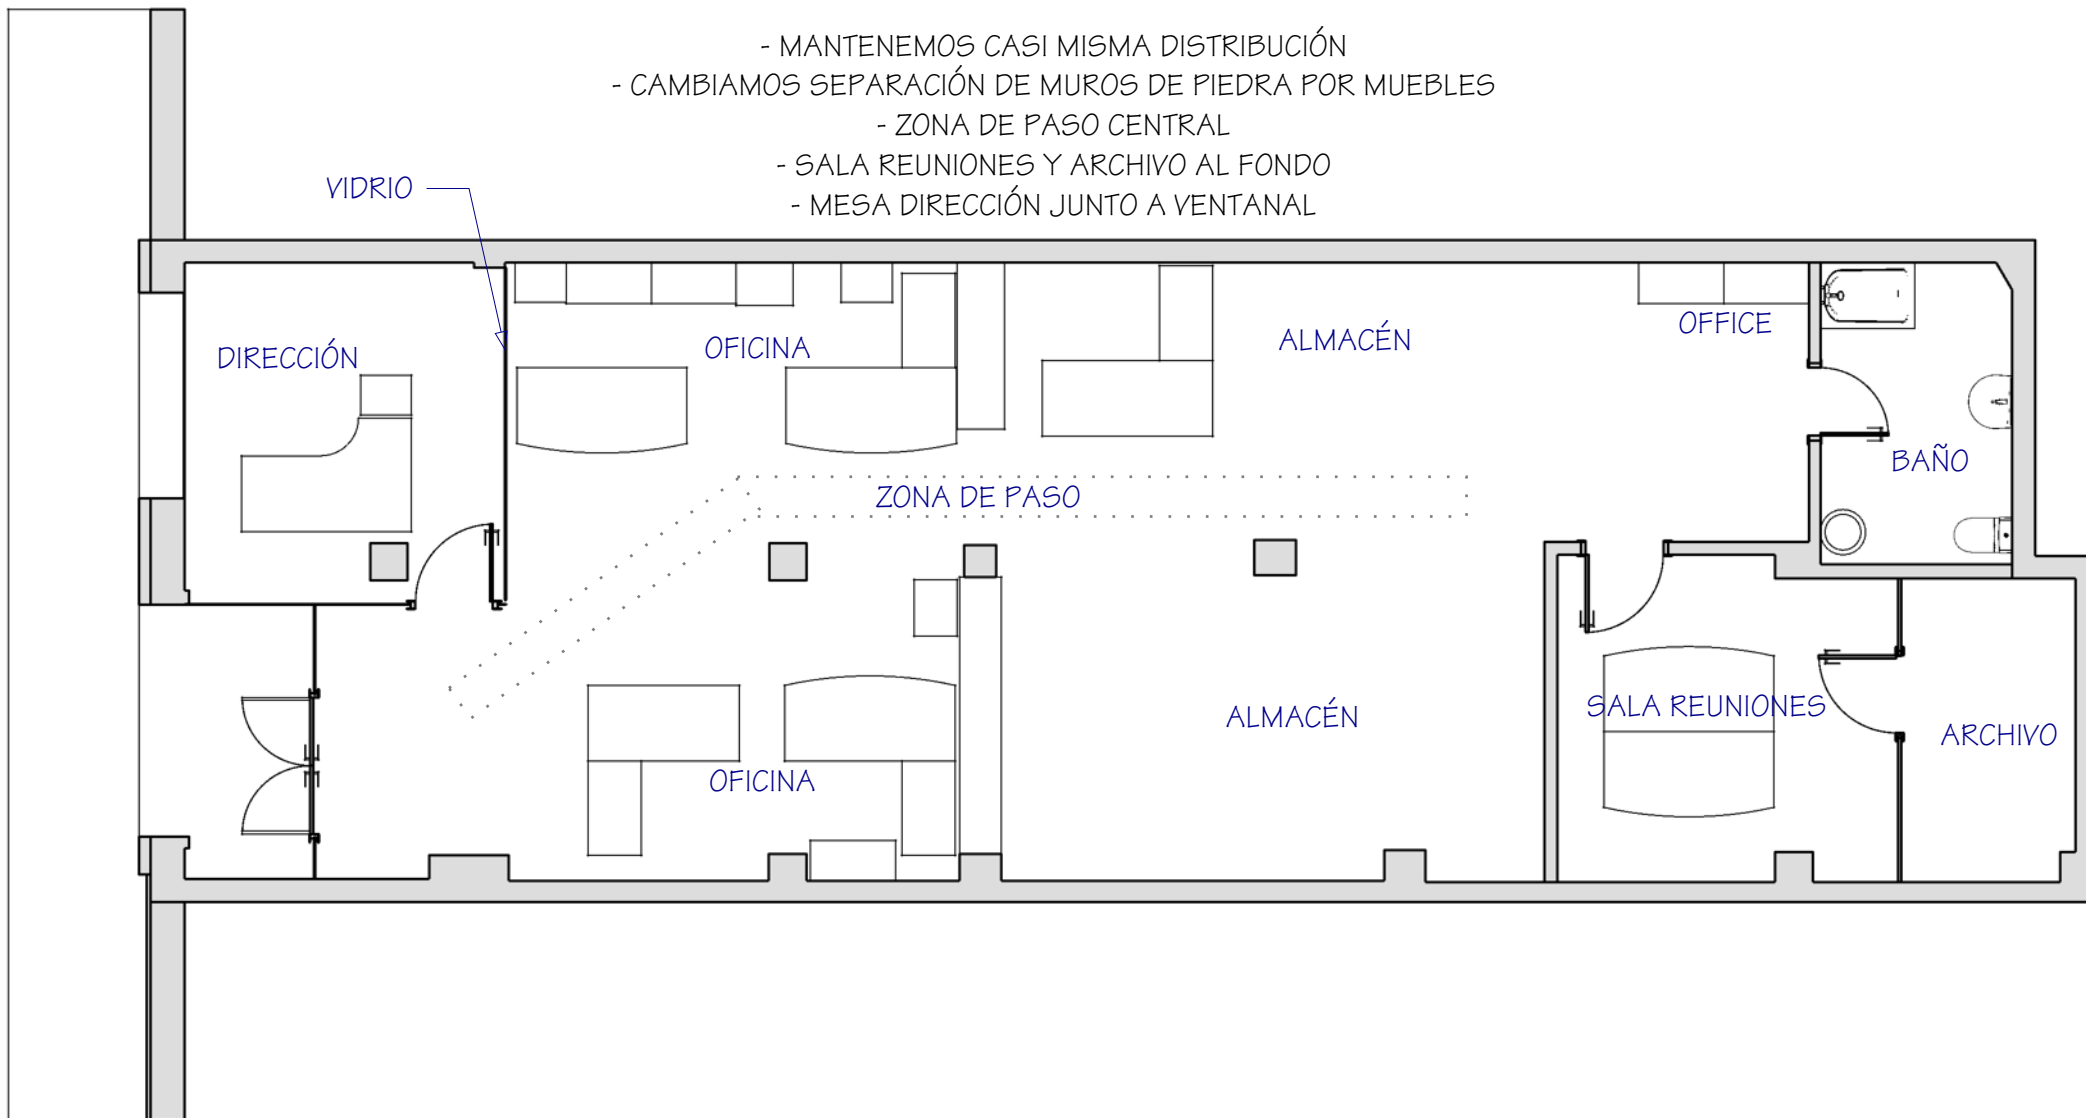

REFORMA OFICINA C/ MONTES DE OCA 18

VARIANTE - ALMACÉN CERRADO

- MISMA A LA ANTERIOR
- CERRAMOS ALMACÉN CON PANELES LIGEROS/VIDRIOS

