


REFORMA OFICINA C/ MONTES DE OCA 18

PLANTA GENERAL

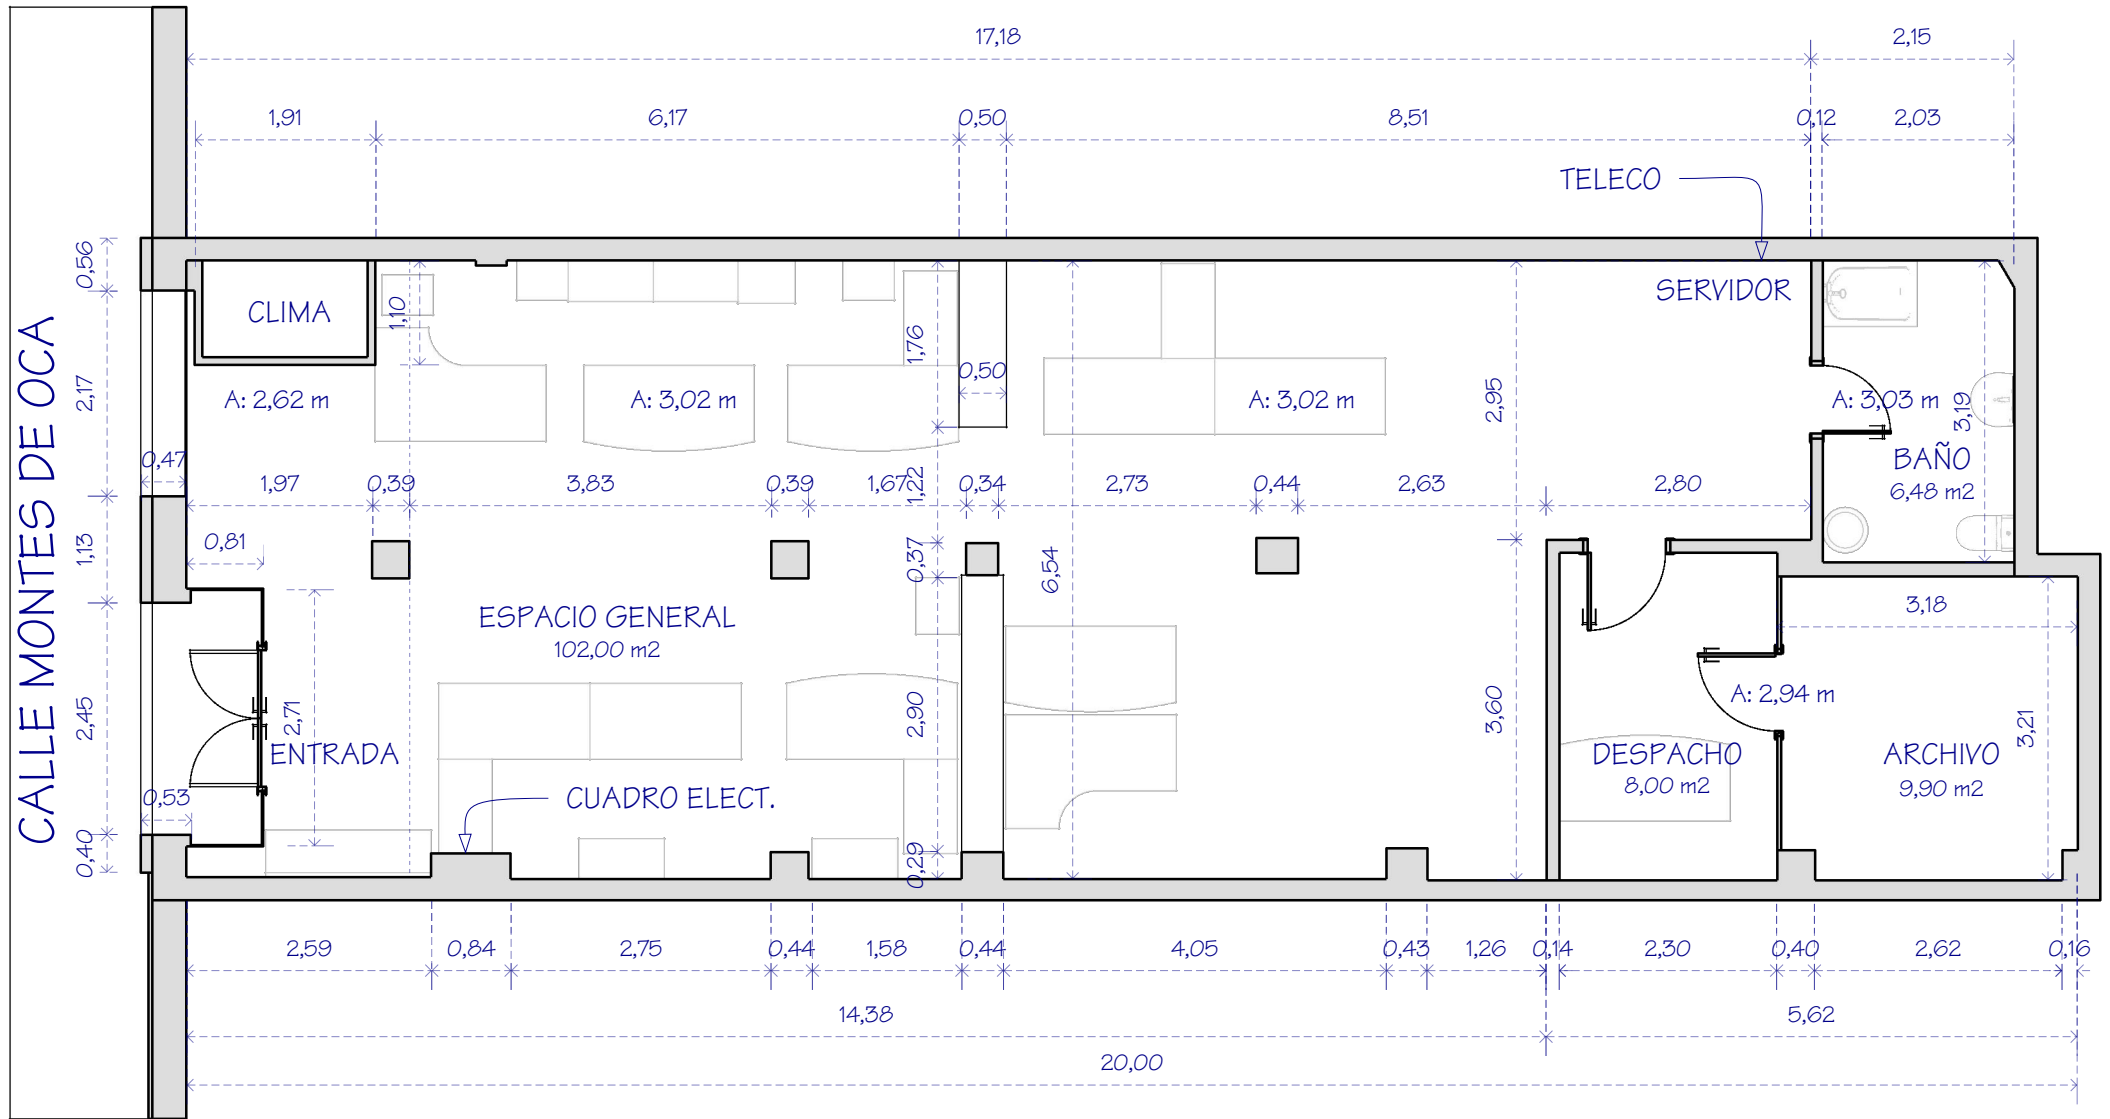

REFORMA OFICINA C/ MONTES DE OCA 18

ALZADO FACHADA

6,71

