


REFORMA VIVIENDA

AVDA. DEL LIDO 30, TORREMOLINOS

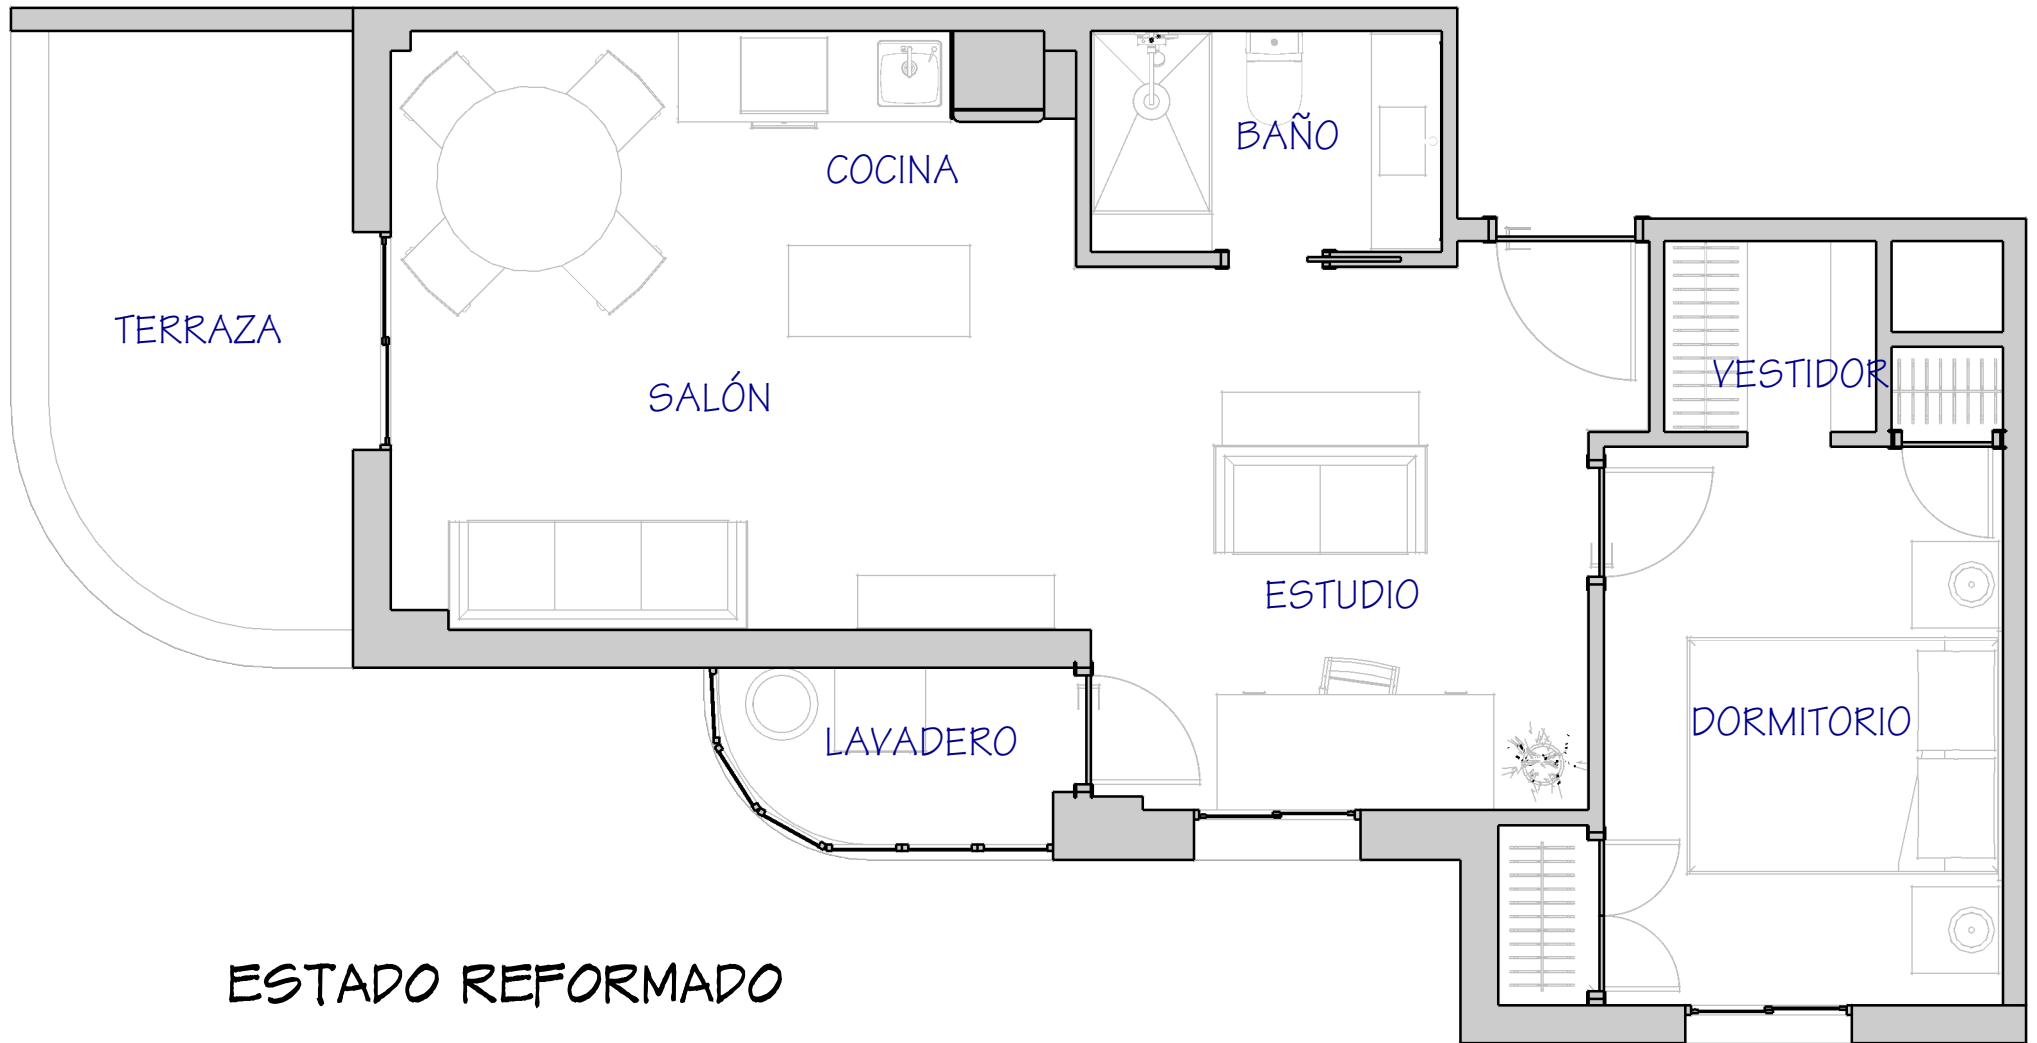

ESTADO REFORMADO