




LYO
lagoyortiz
Proyectos de Interiorismo y Reformas

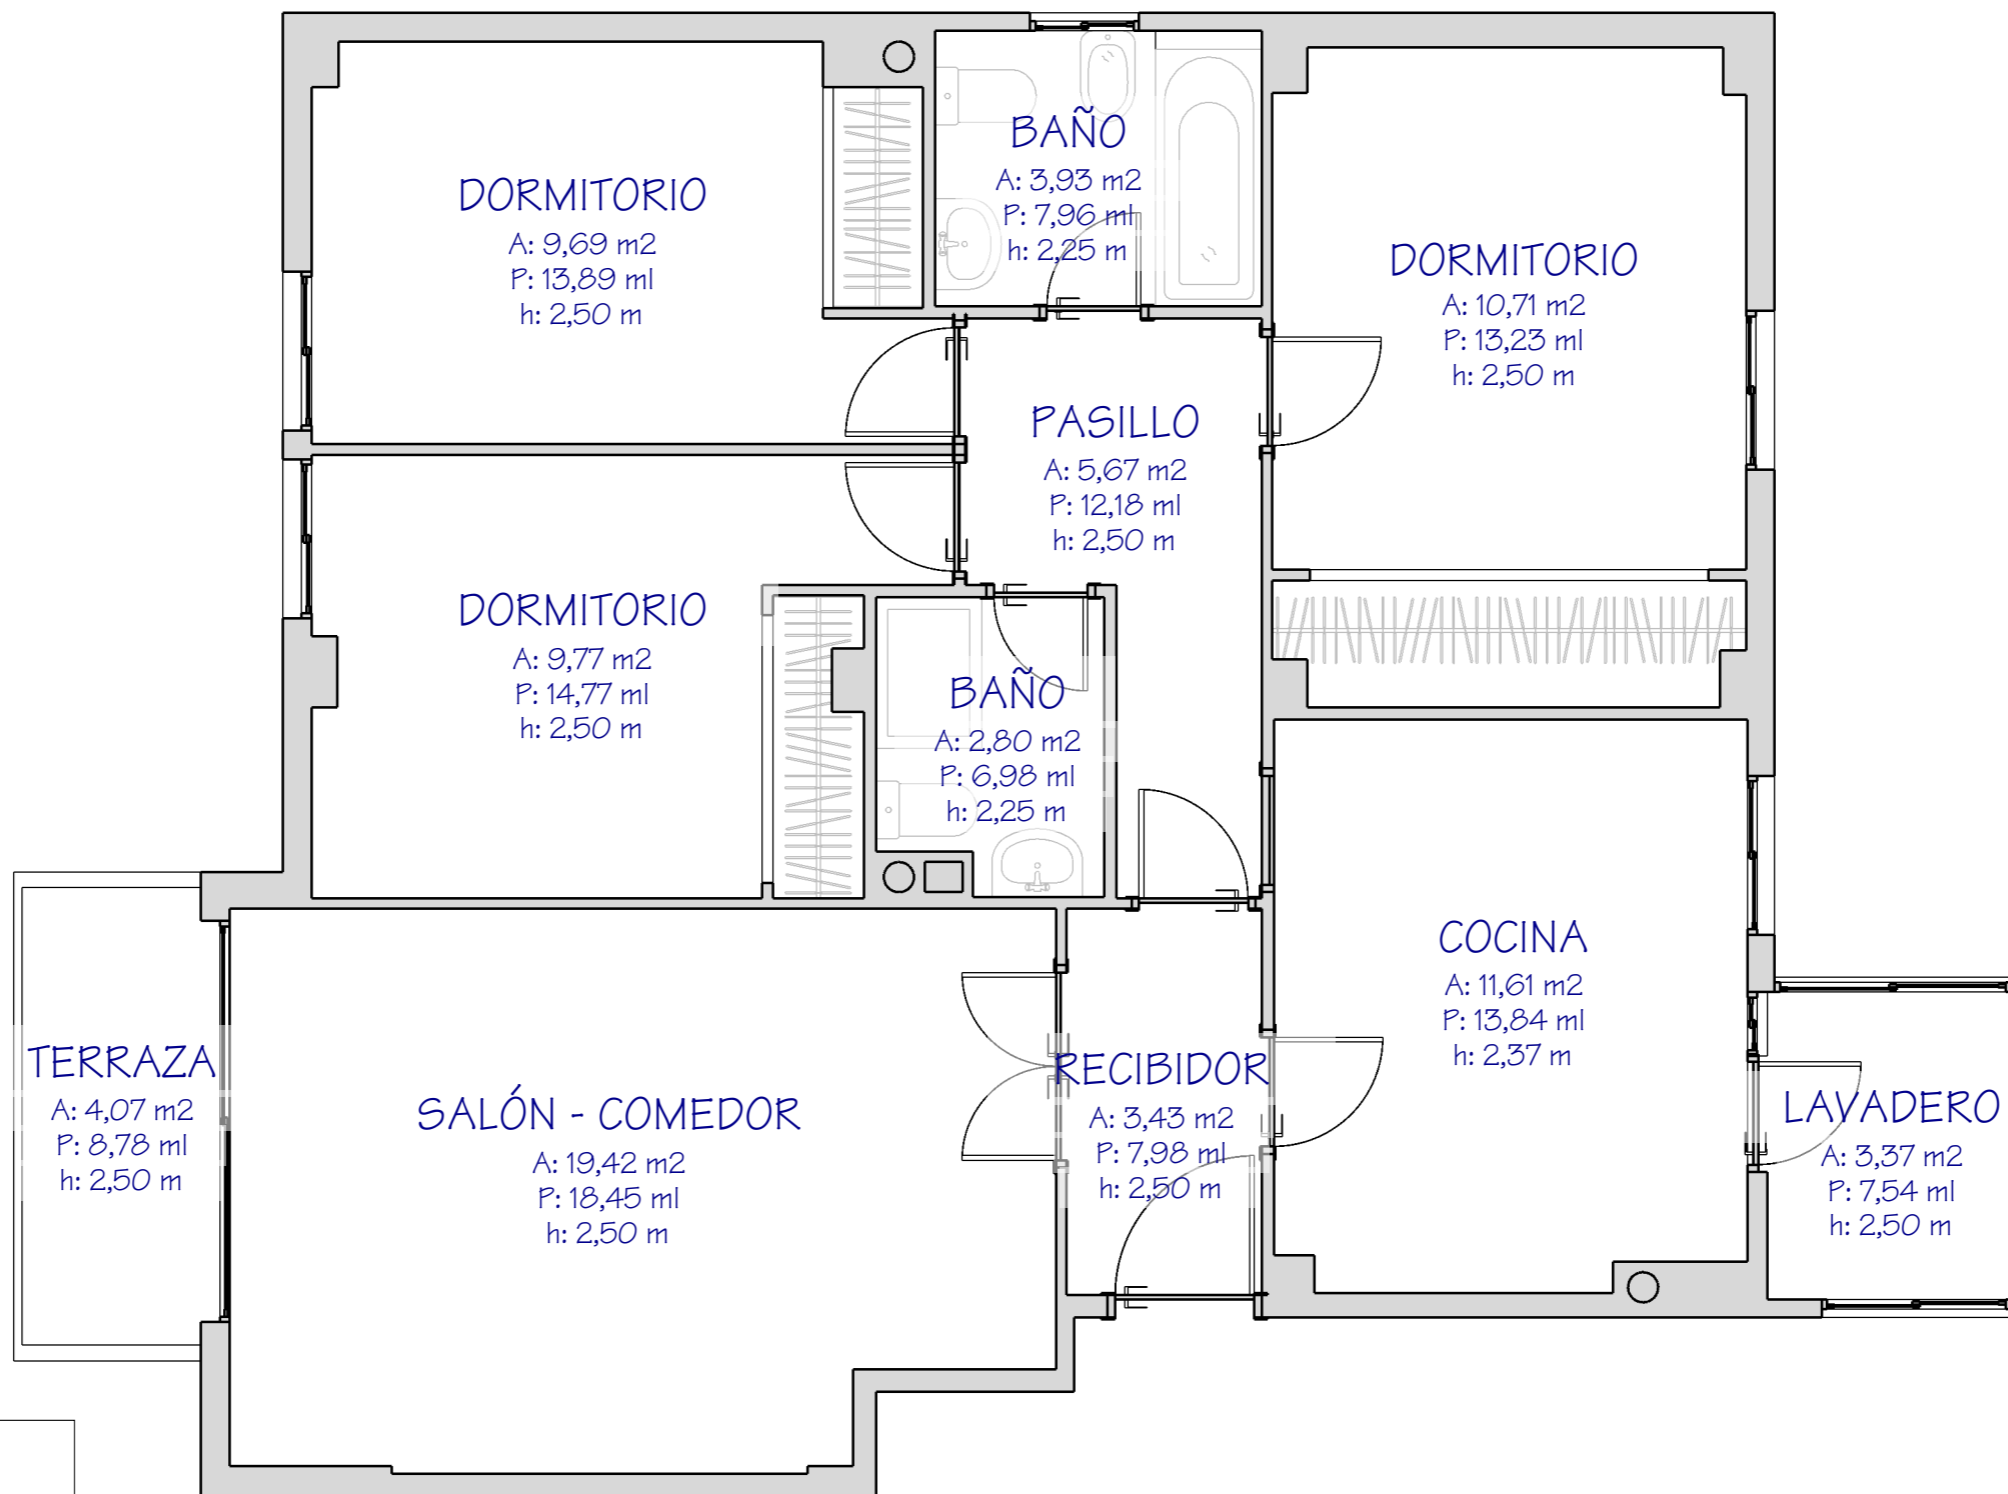

www.lagoyortiz.com - 687 524 332 - info@lagoyortiz.com




LYO

lagoyortiz

Proyectos de Interiorismo y Reformas



www.lagoyortiz.com - 687 524 332 - info@lagoyortiz.com

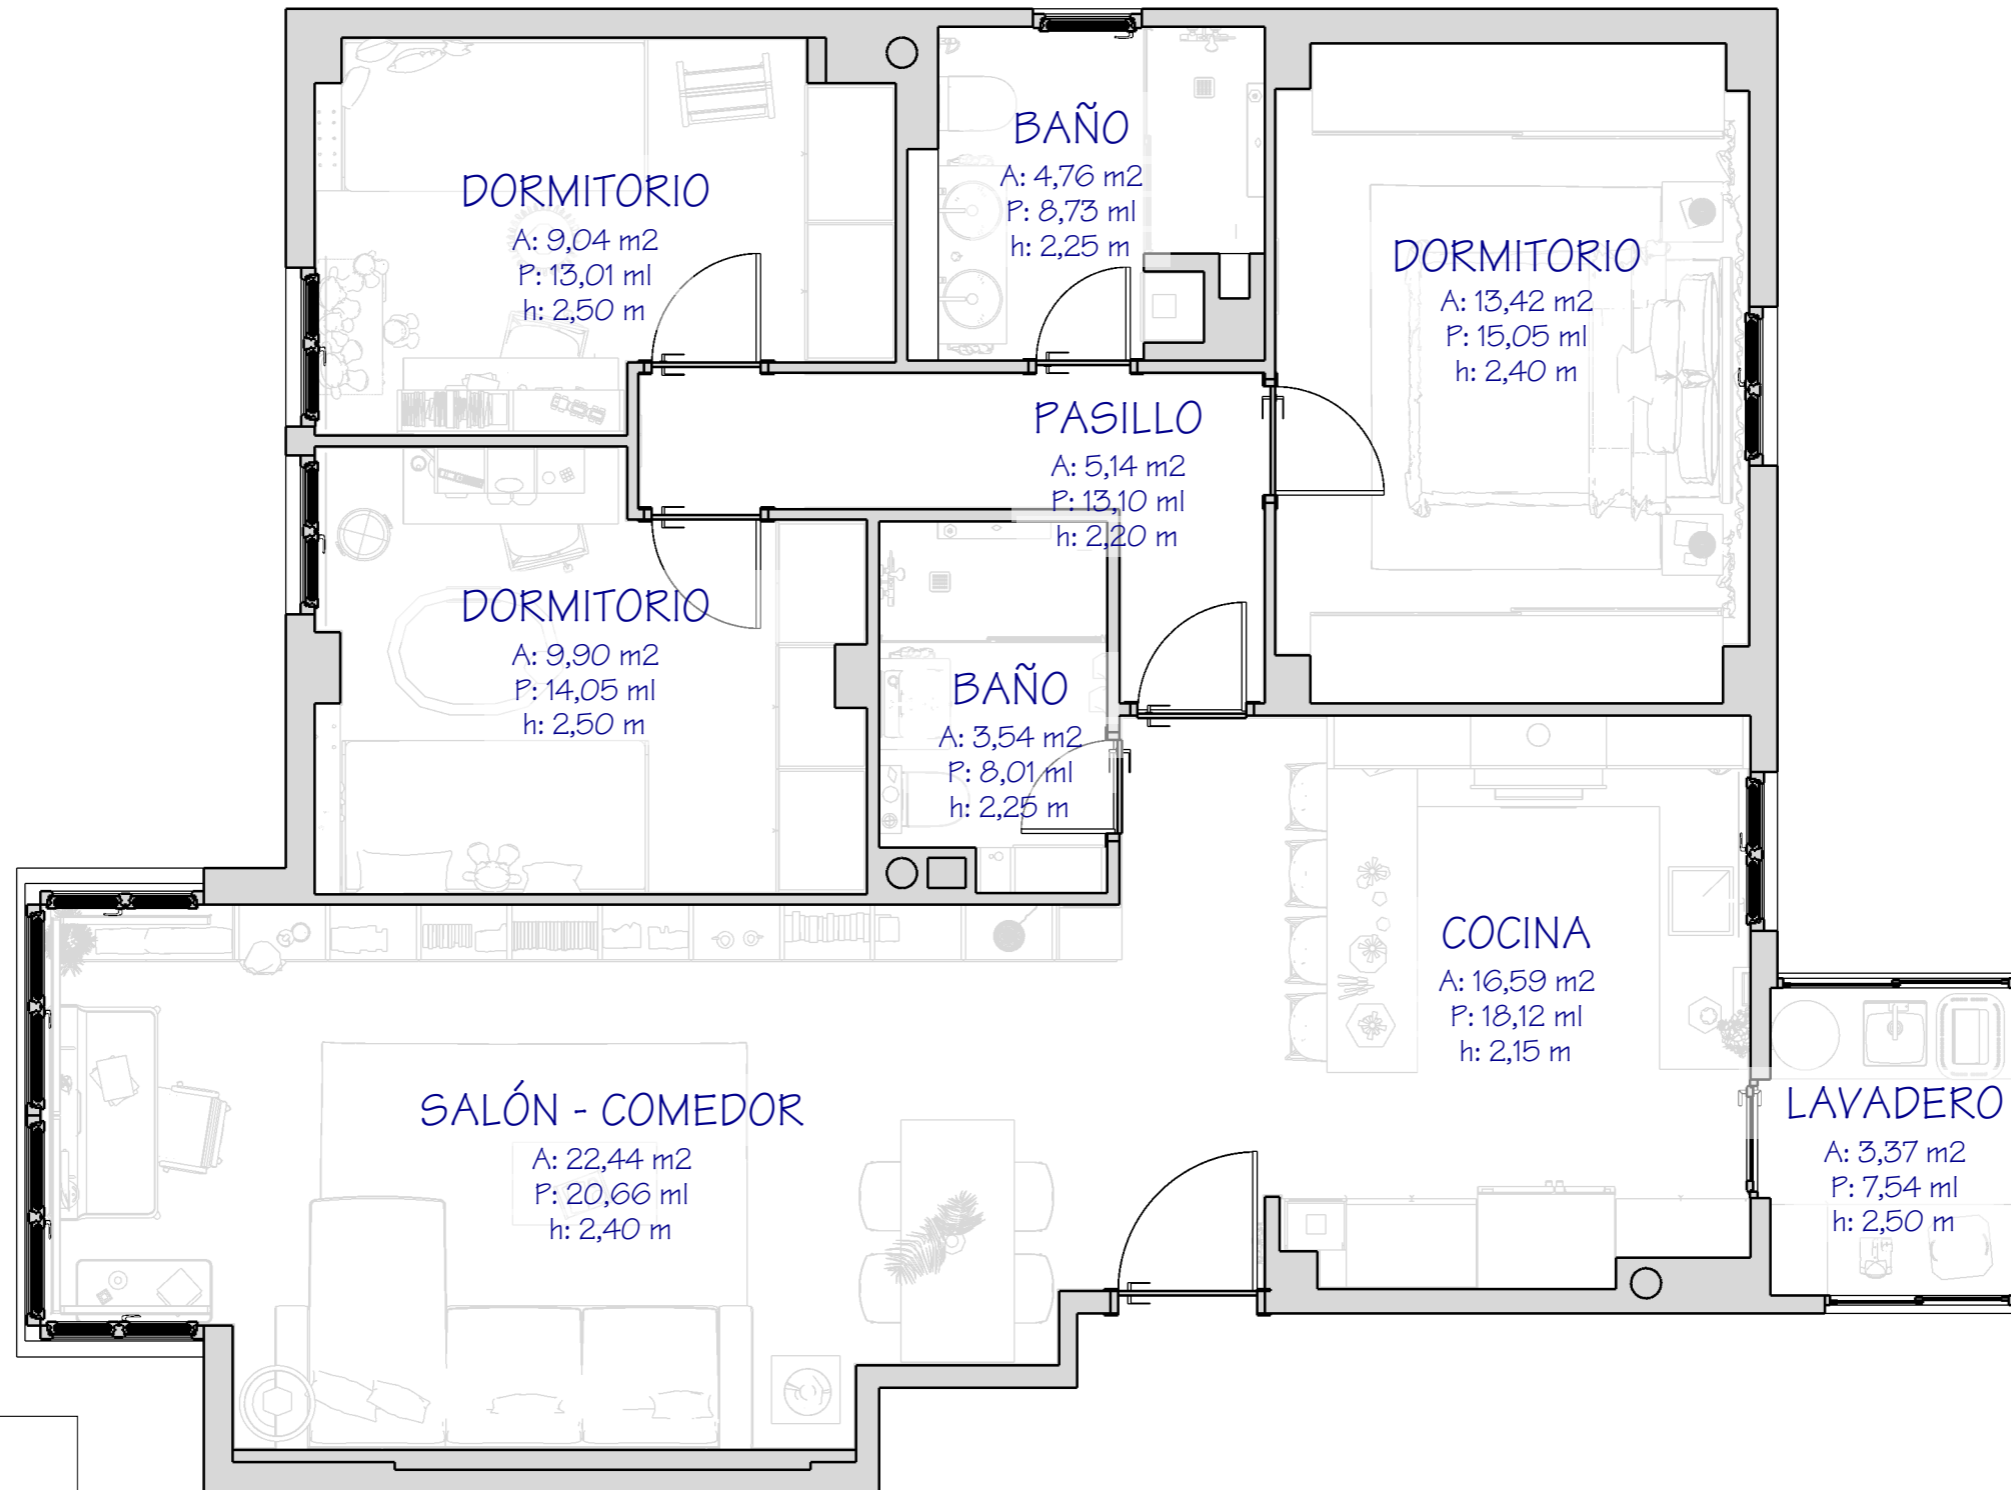


lagoyortiz

Proyectos de Interiorismo y Reformas




www.lagoyortiz.com - 687 524 332 - info@lagoyortiz.com

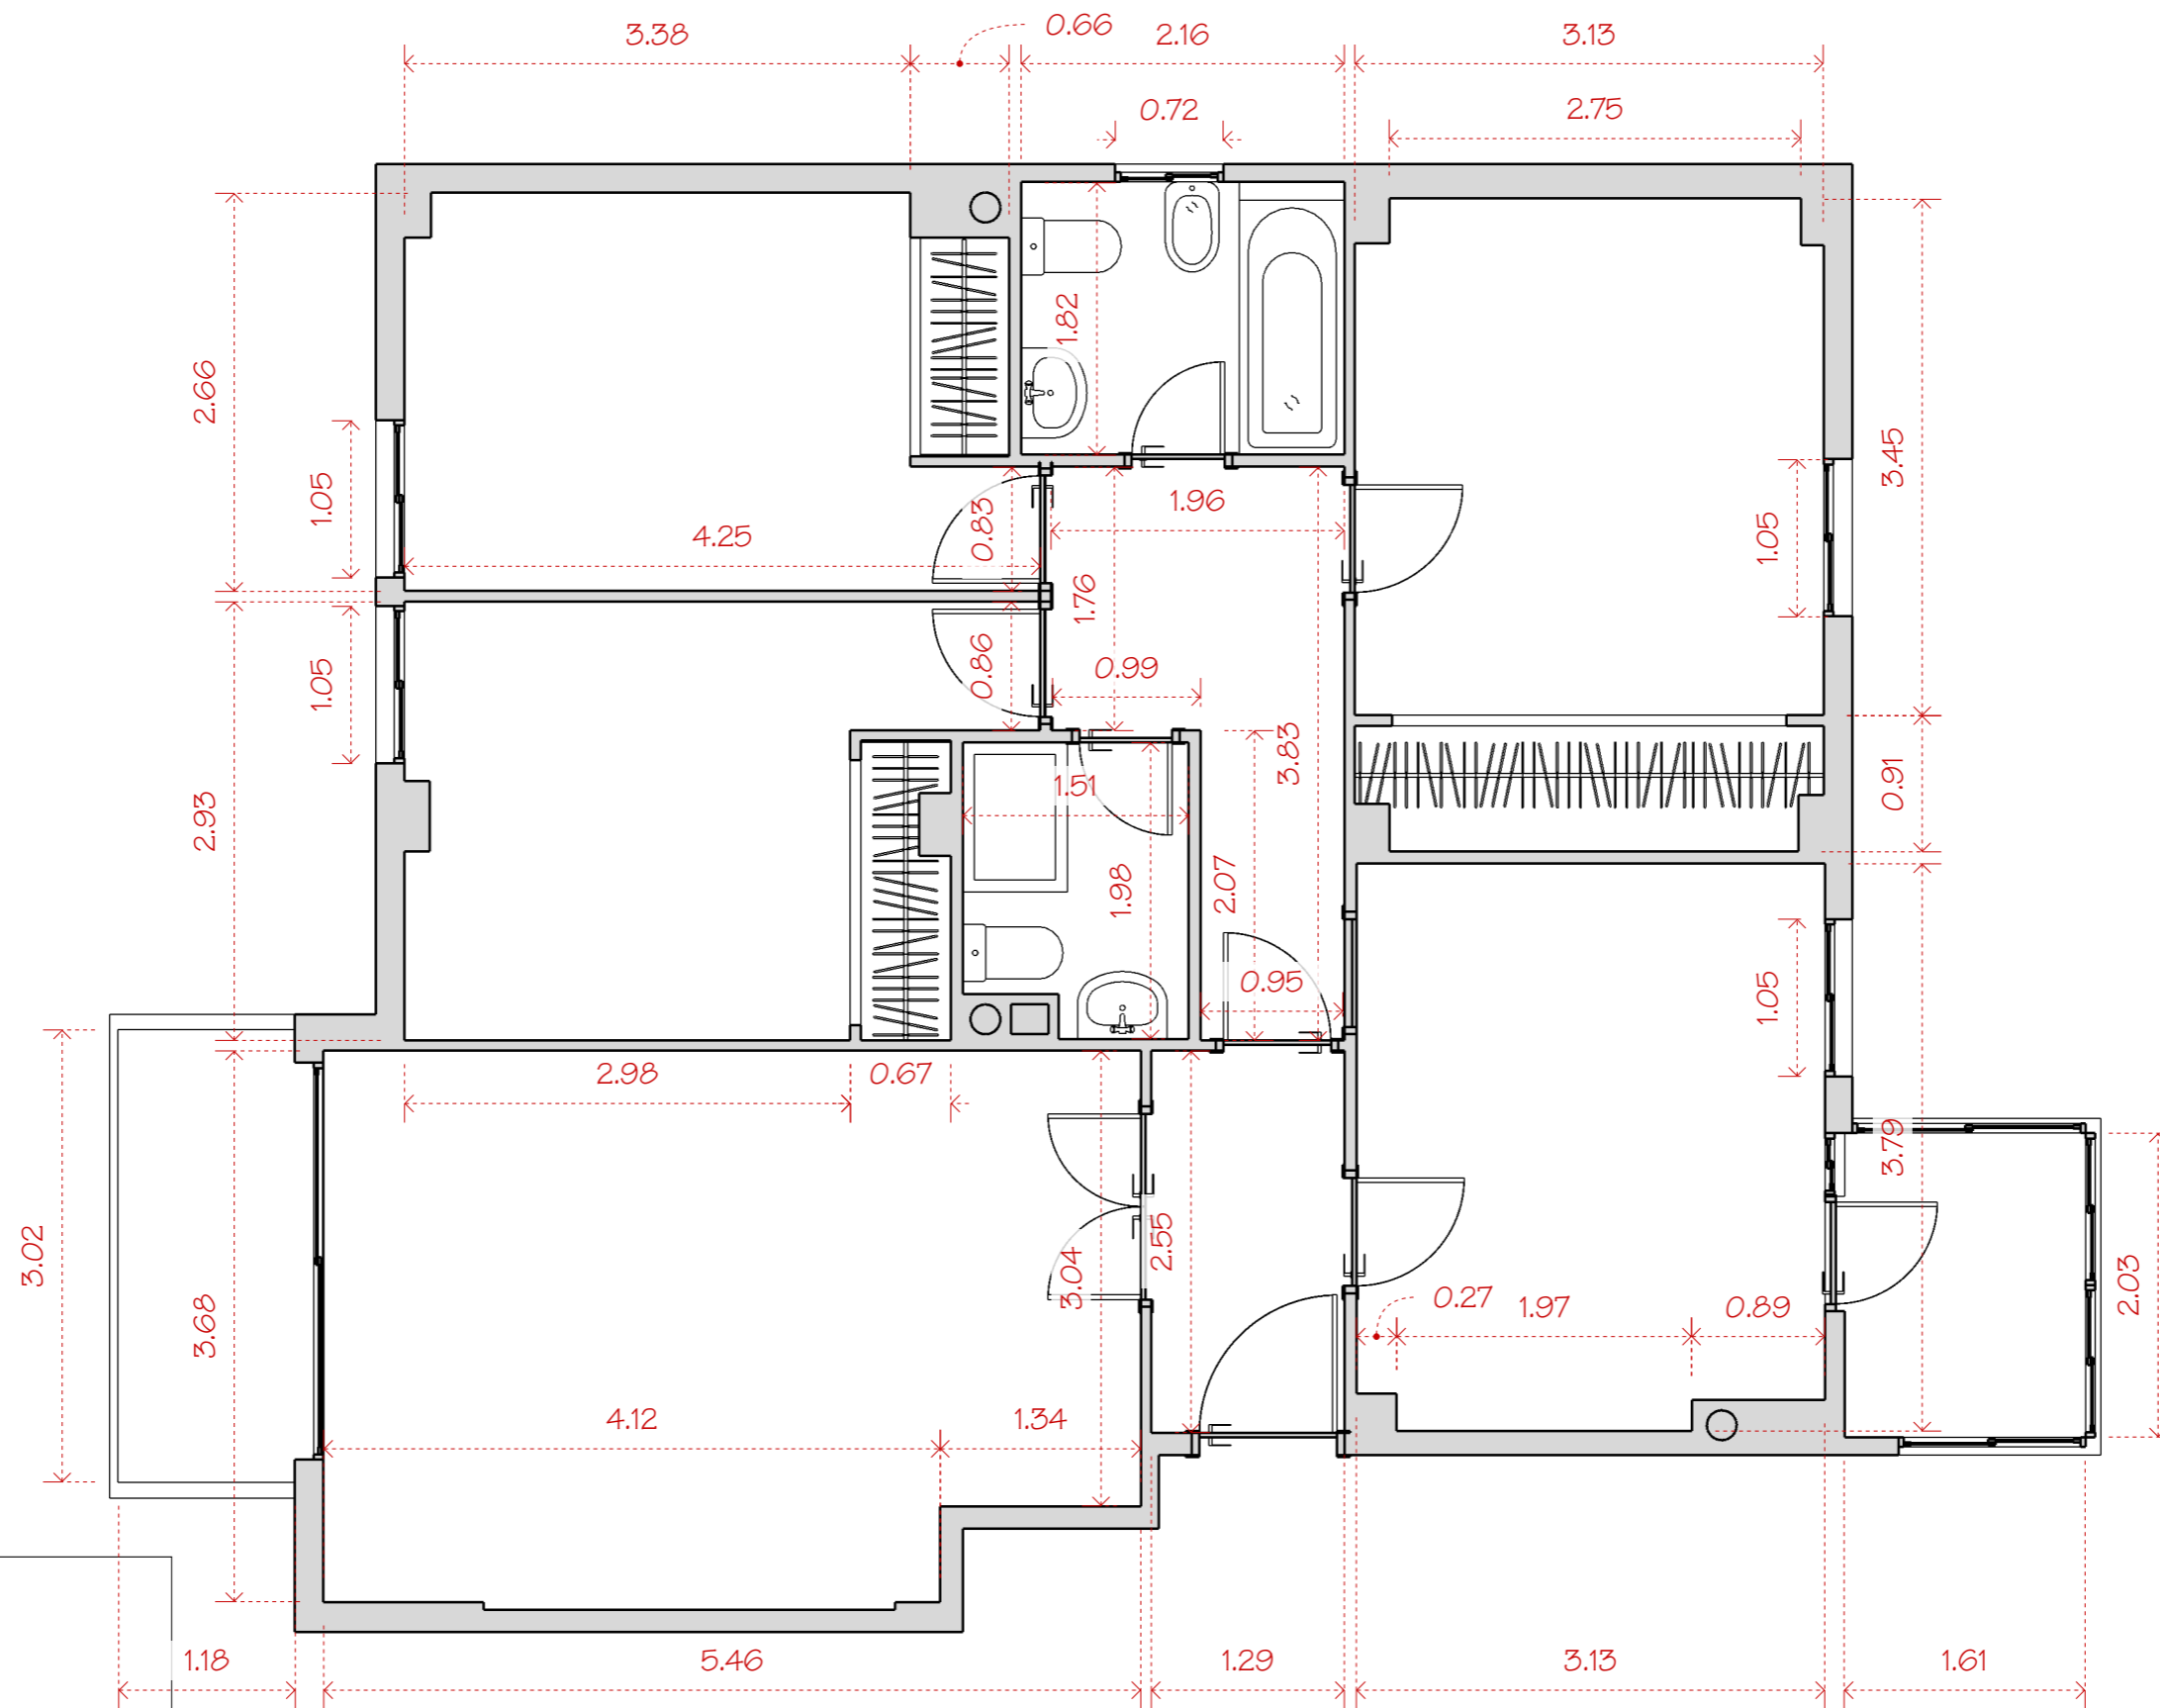

LYO
lagoyortiz
Proyectos de Interiorismo y Reformas




www.lagoyortiz.com - 687 524 332 - info@lagoyortiz.com

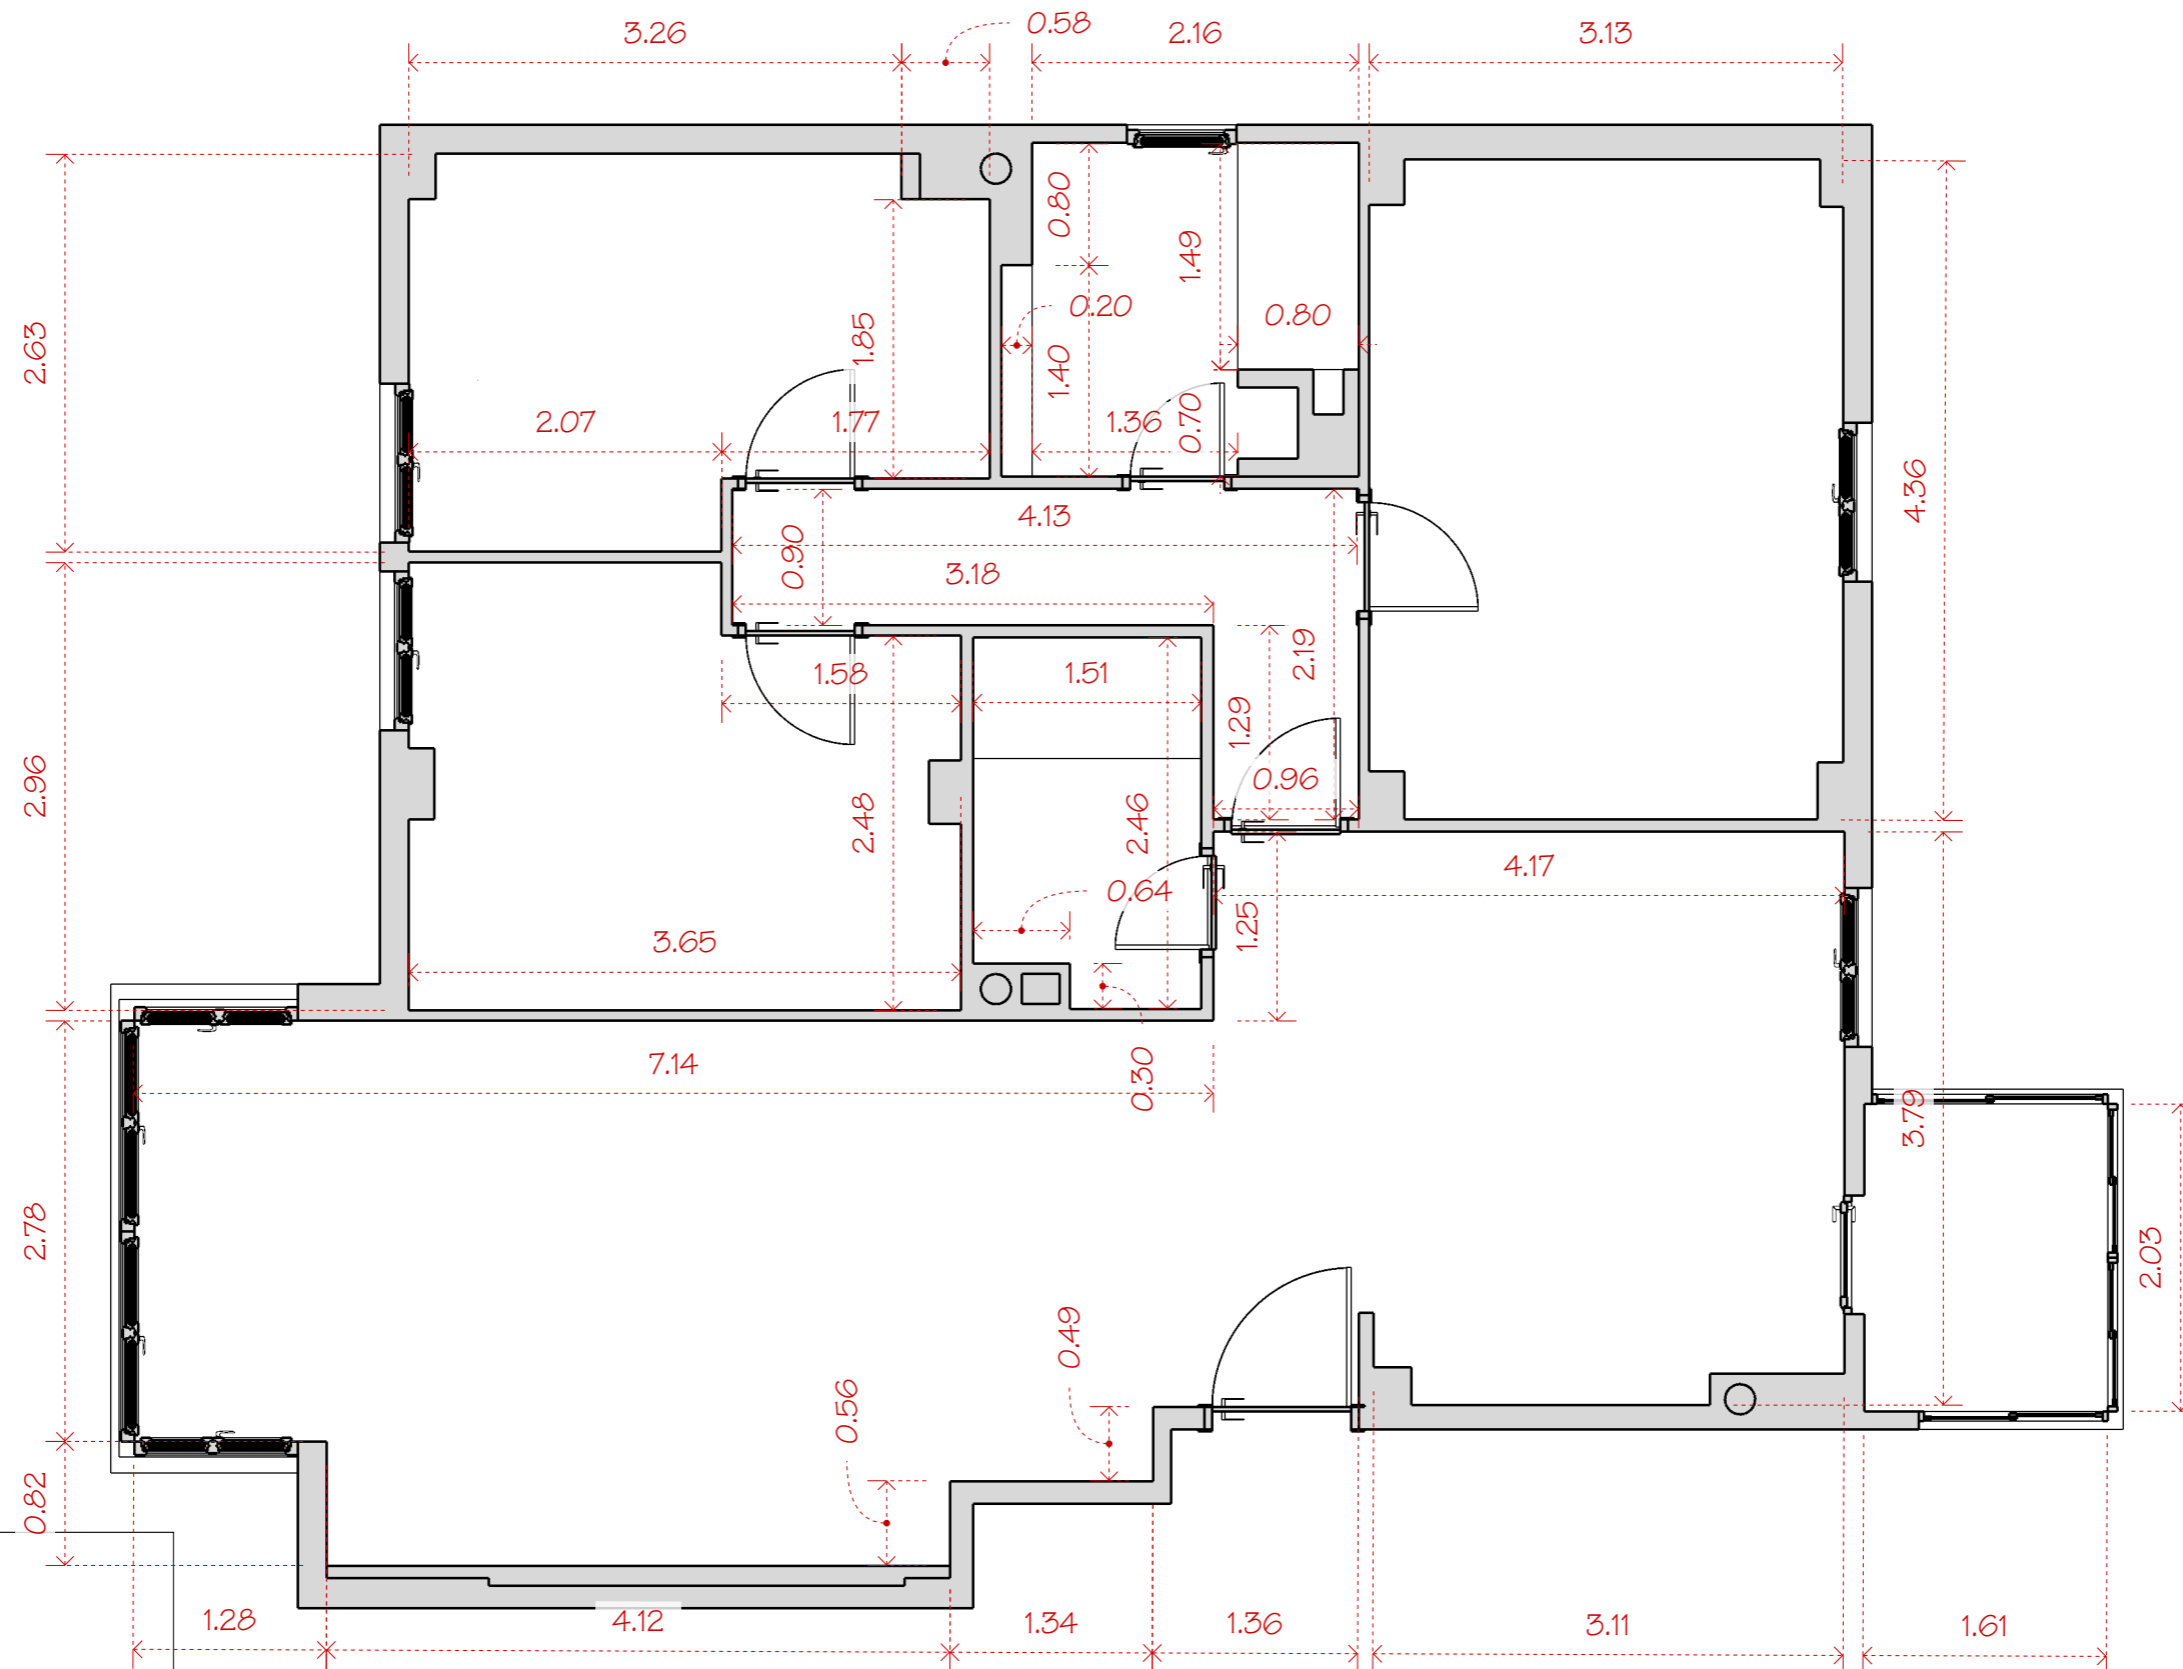

LYO
lagoyortiz
Proyectos de Interiorismo y Reformas




www.lagoyortiz.com - 687 524 332 - info@lagoyortiz.com

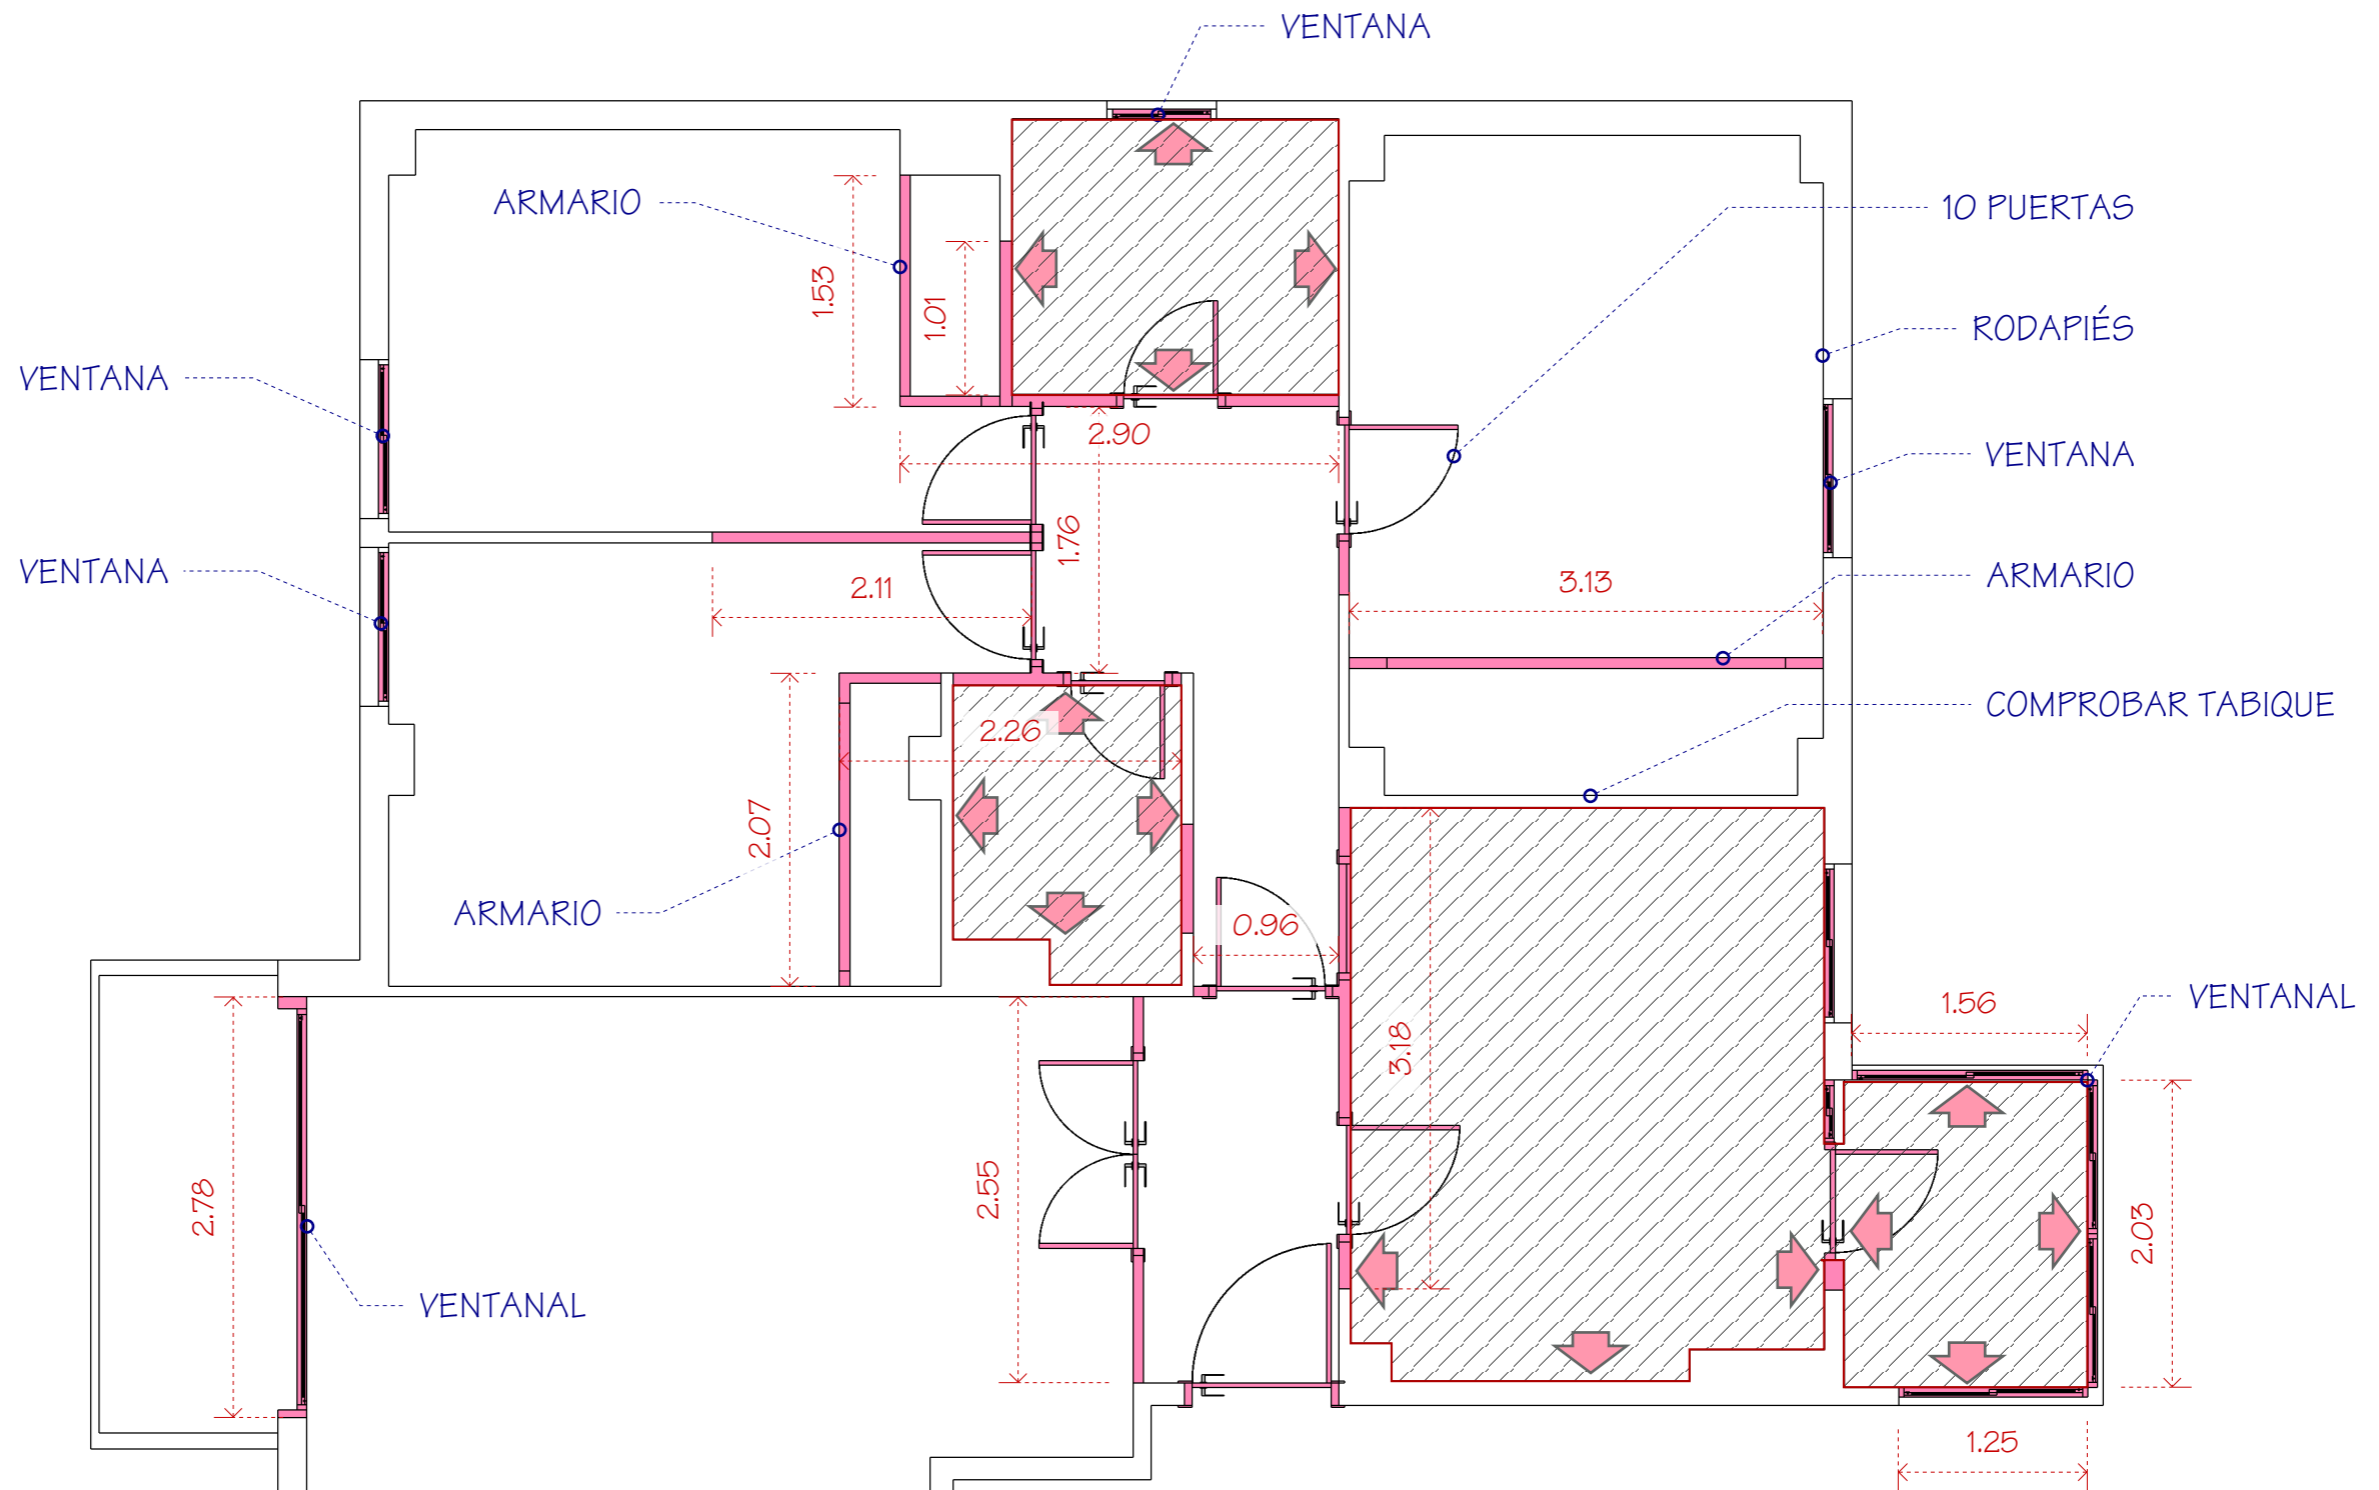

LYO
lagoyortiz
Proyectos de Interiorismo y Reformas



www.lagoyortiz.com - 687 524 332 - info@lagoyortiz.com

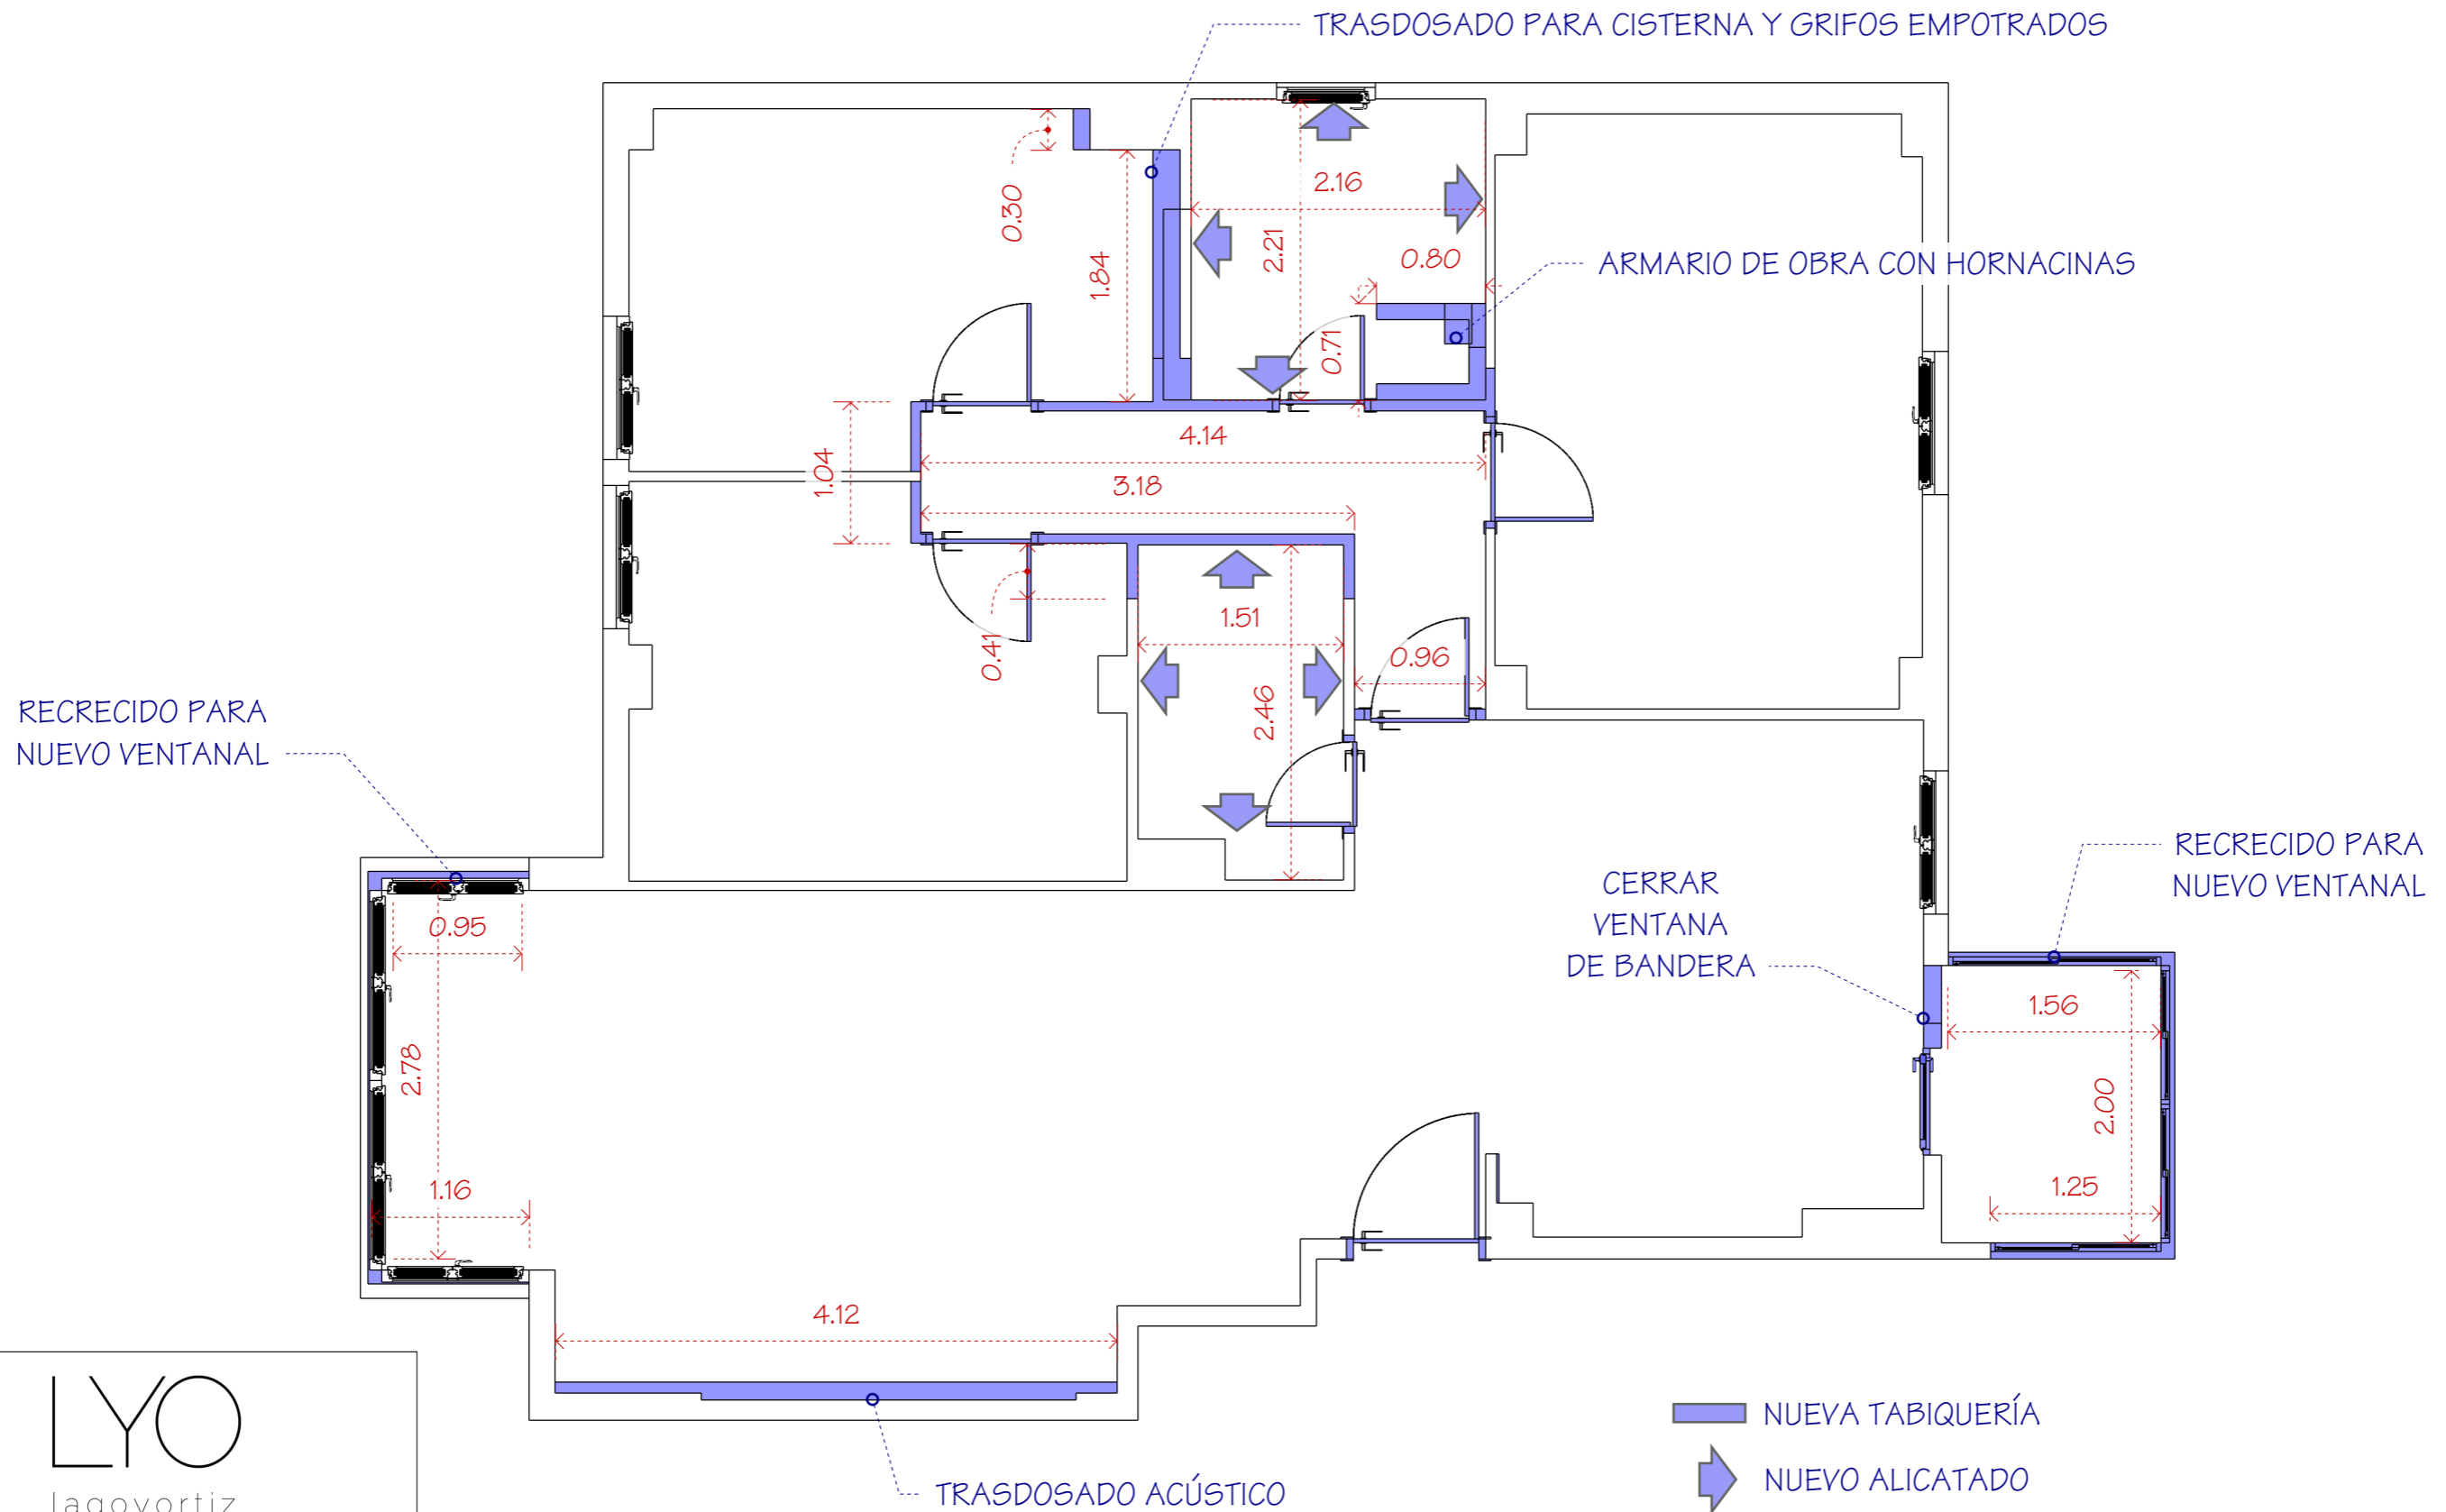


LYO
lagoyortiz
Proyectos de Interiorismo y Reformas



www.lagoyortiz.com - 687 524 332 - info@lagoyortiz.com

LEYENDA

- RED DE AGUA CALIENTE
- RED DE AGUA FRÍA
- ⌘ LLAVES DE PASO
- ⌘ TOMA DE AGUA CALIENTE
- ⌘ TOMA DE AGUA FRÍA
- Ⓣ TERMO ELÉCTRICO

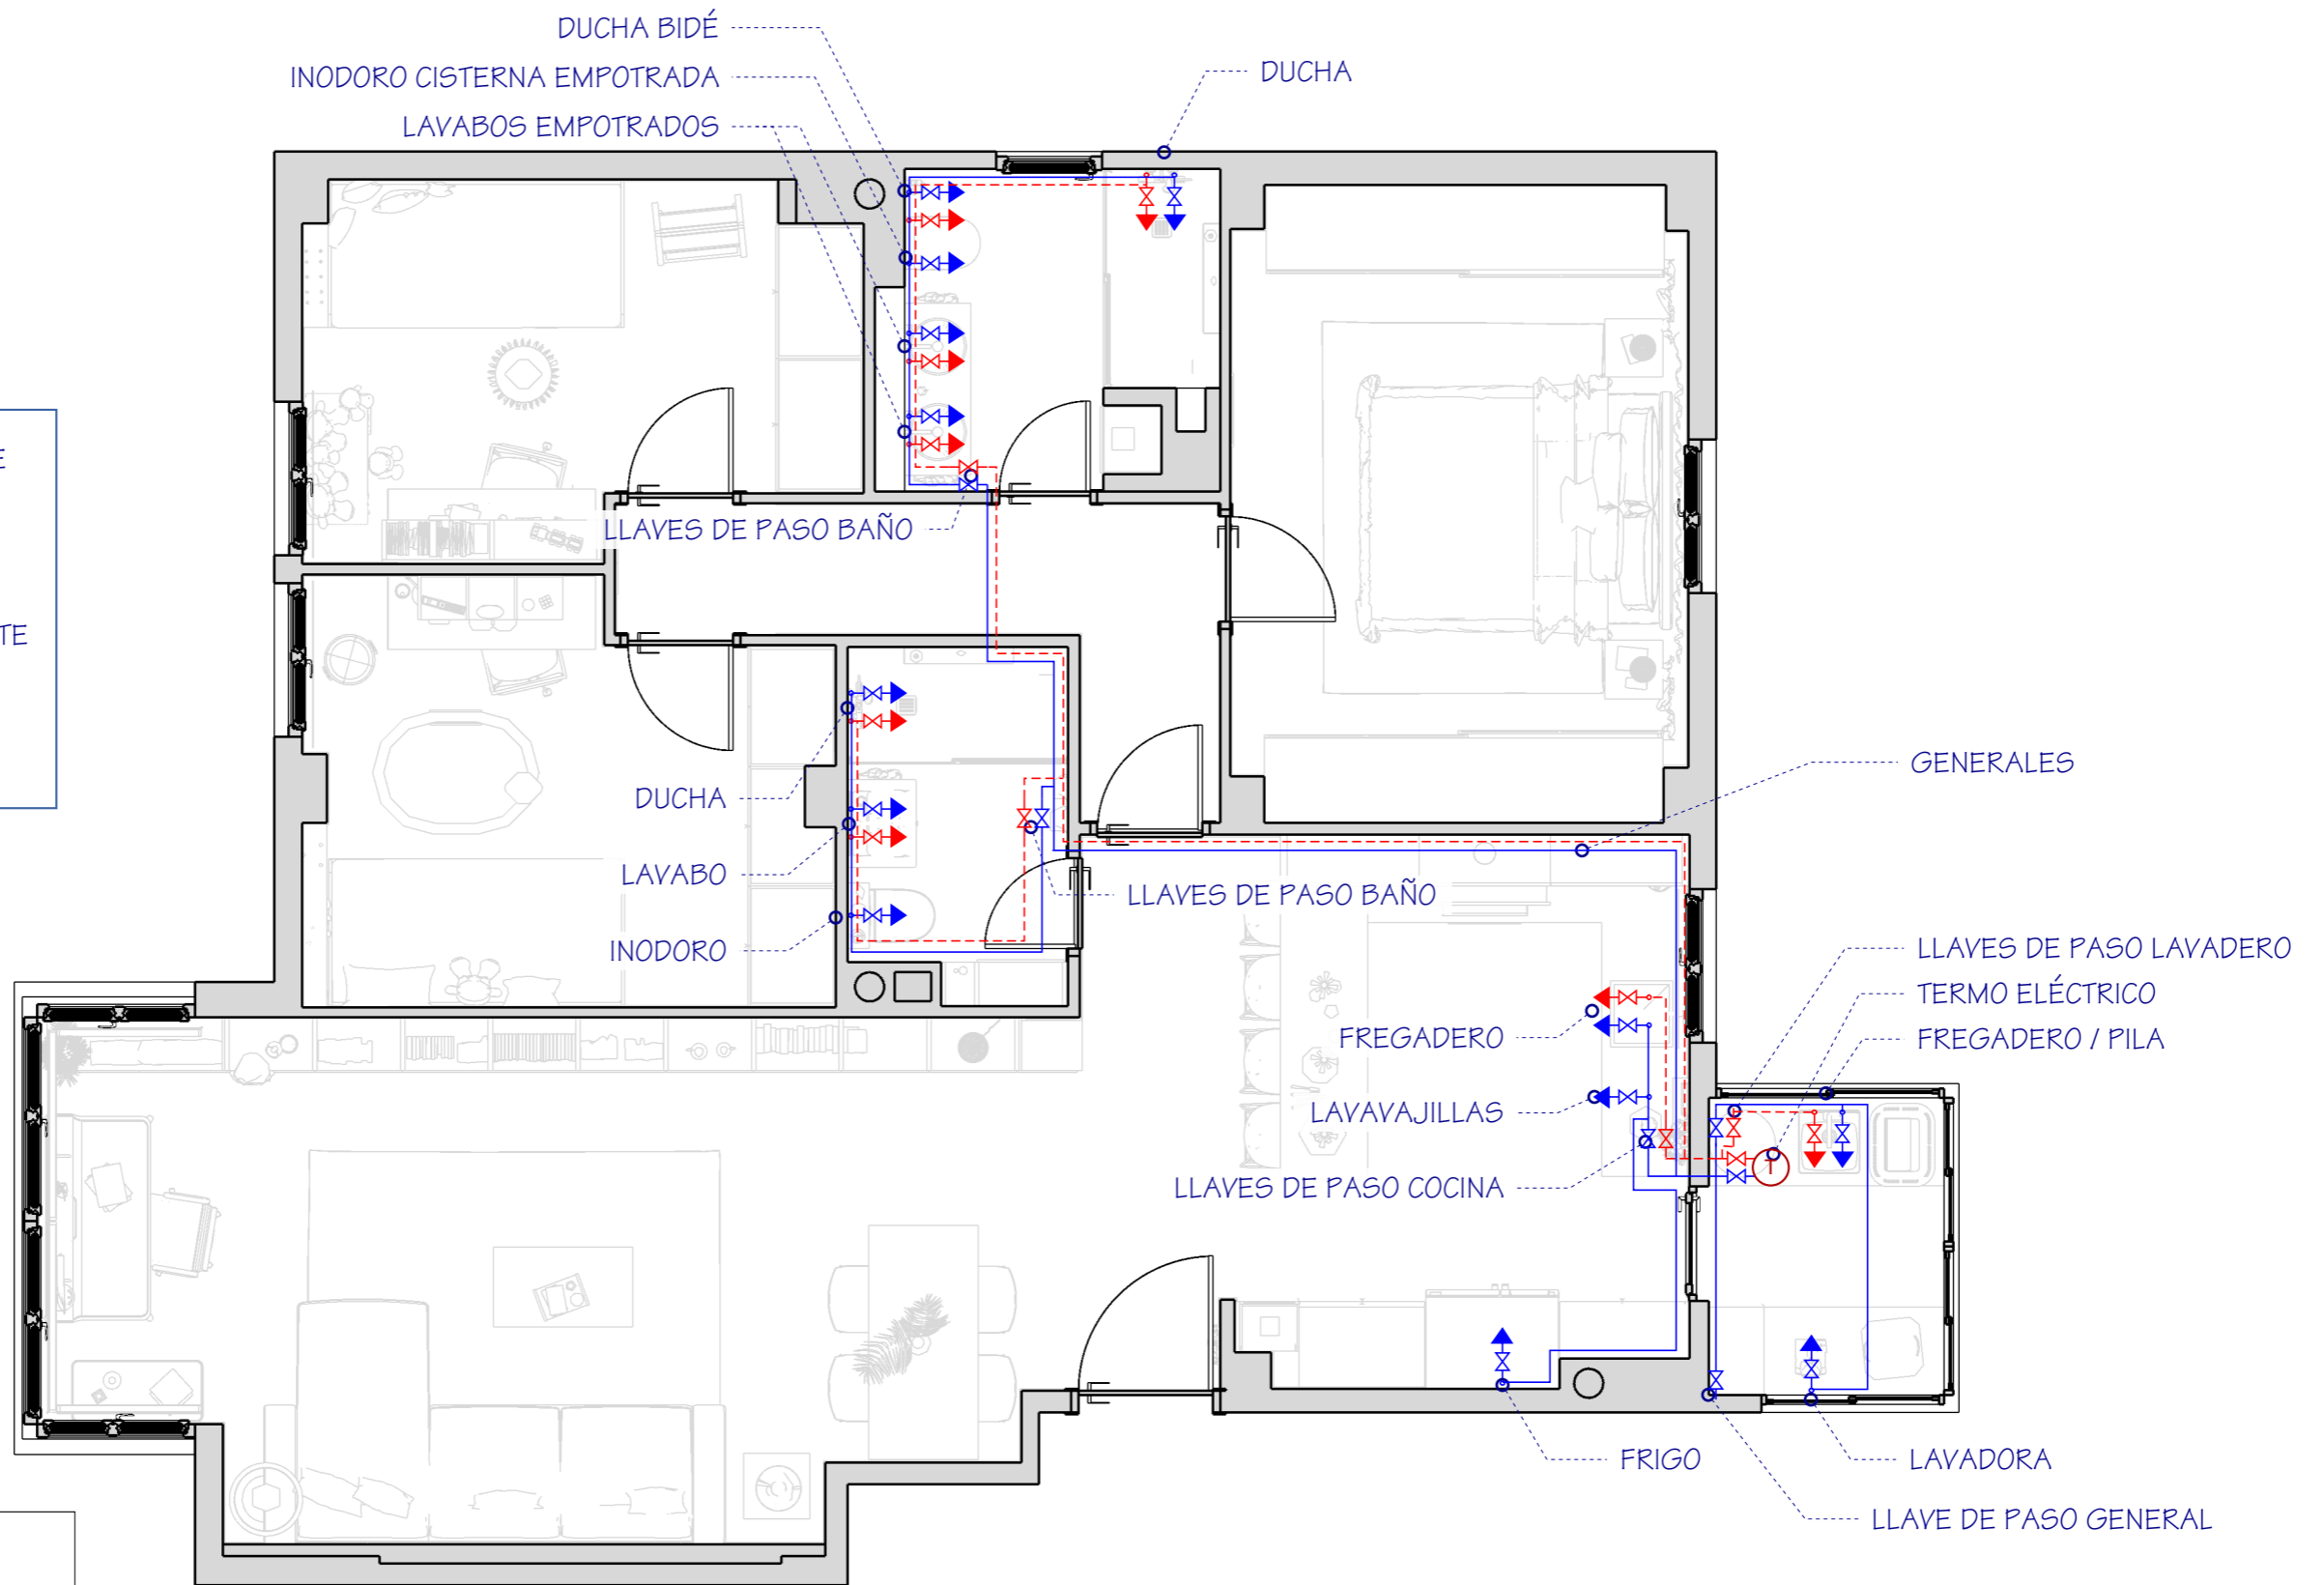


LYO
lagoyortiz
Proyectos de Interiorismo y Reformas



www.lagoyortiz.com - 687 524 332 - info@lagoyortiz.com

LEYENDA


- ⊗ FOCOS EMPOTRADOS
- ⊗ PUNTO DE LUZ PARED
- PUNTO DE LUZ TECHO
- ⚡ ENCHUFE
- TV TOMA TELEVISIÓN
- OPT FIBRA ÓPTICA
- TOMA RED RJ45
- ⚡ INTERRUPTOR SIMPLE
- ⚡ INTERRUPTOR CONMUTADO
- ⚡ INTERRUPTOR CRUZAMIENTO

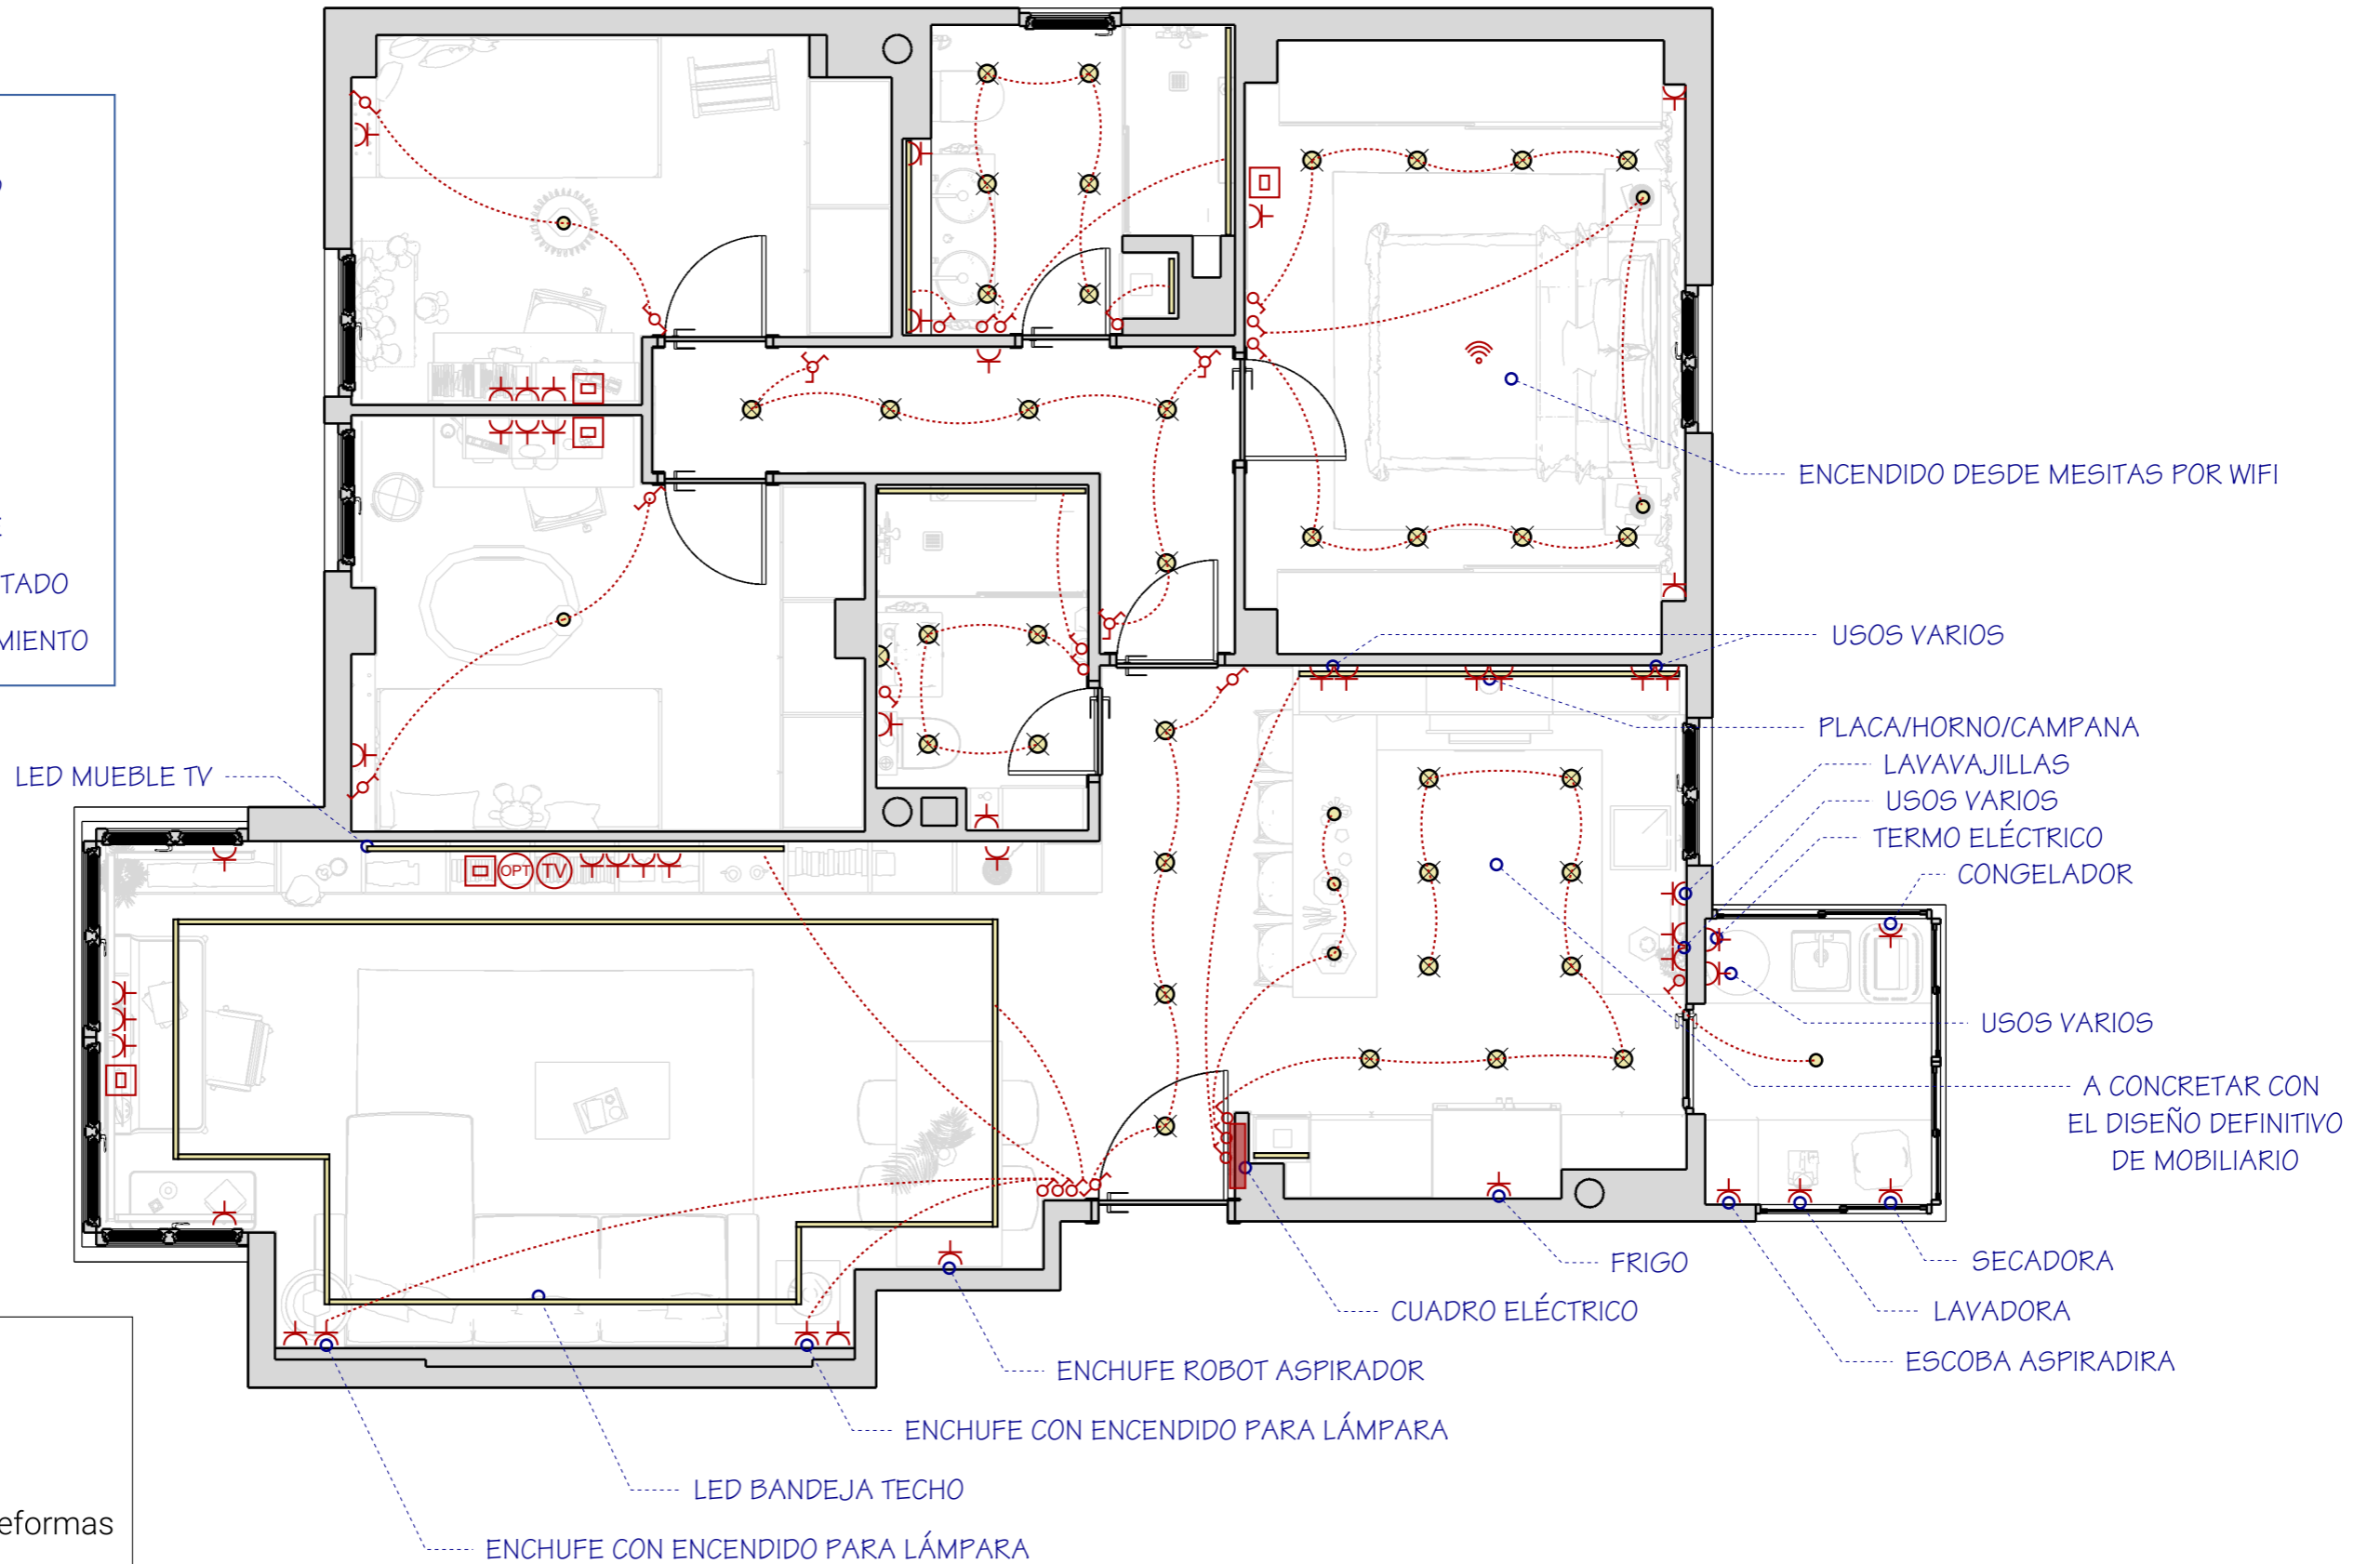

LYO
lagoyortiz
Proyectos de Interiorismo y Reformas



www.lagoyortiz.com - 687 524 332 - info@lagoyortiz.com

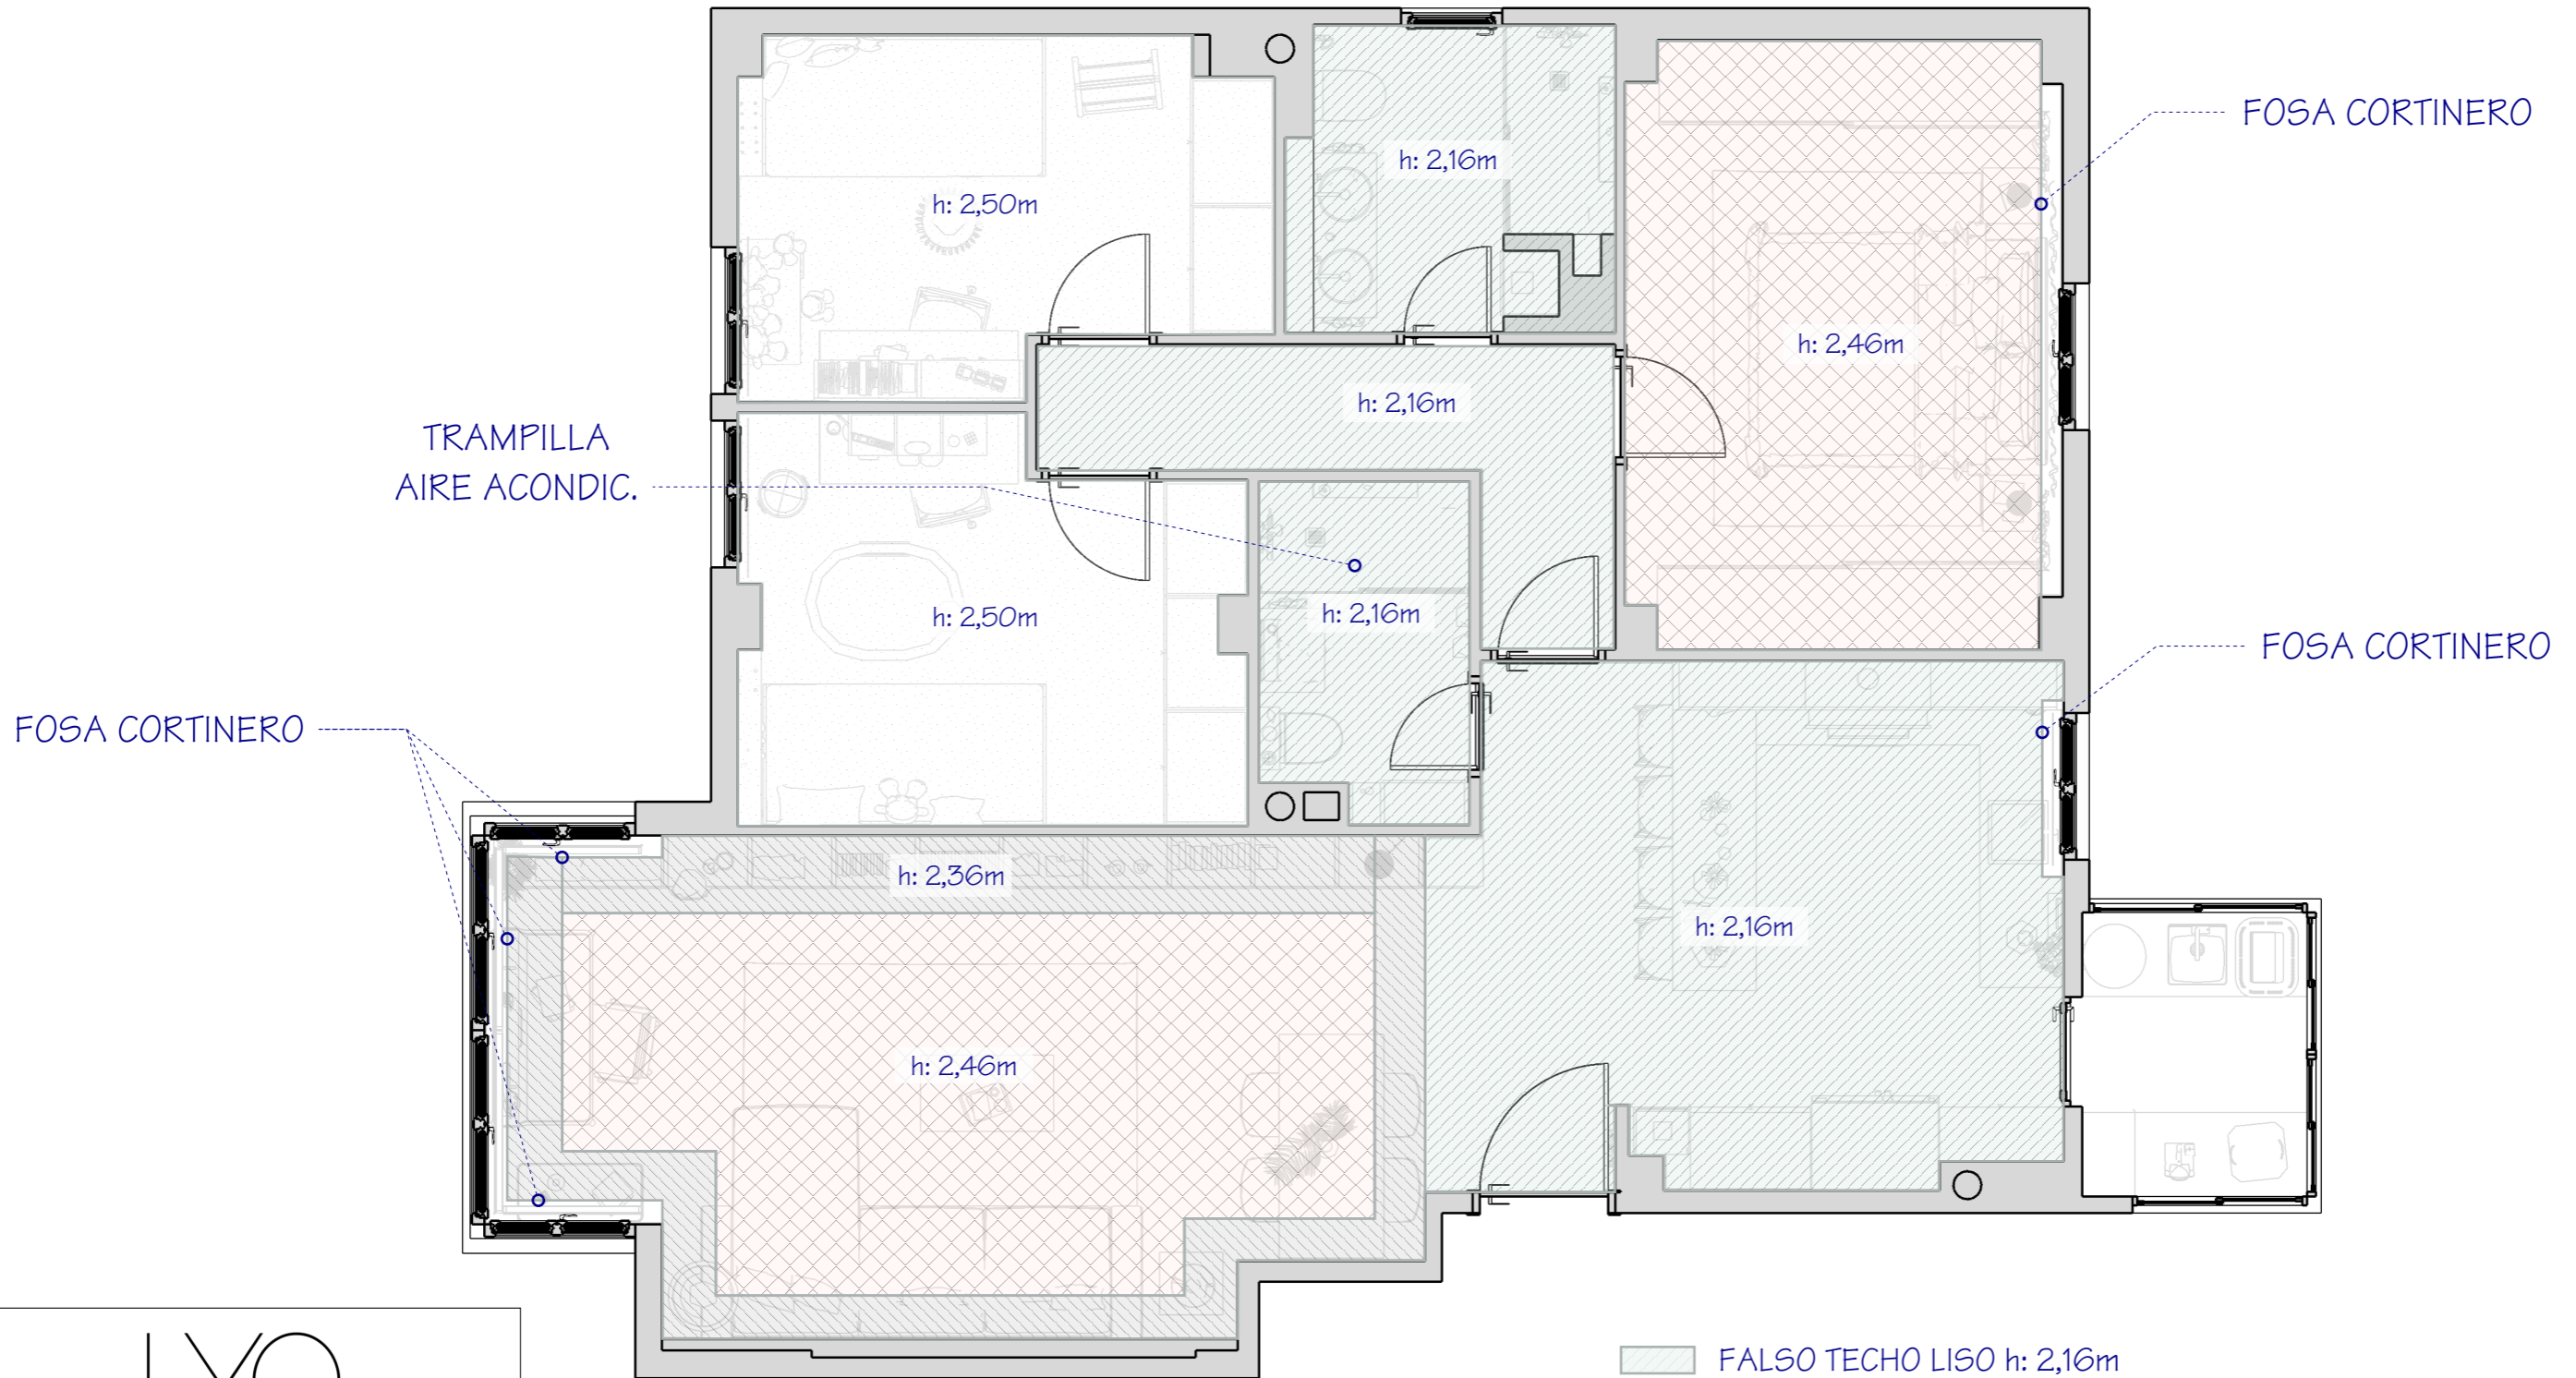


- FALSO TECHO LISO h: 2,16m
- FALSO TECHO LISO h: 2,46m
- MOLDURA BANDEJA PARA LED h: 2,36m
- TECHO ORIGINAL PARA ALISAR h: 2,50m

LYO
lagoyortiz
Proyectos de Interiorismo y Reformas



www.lagoyortiz.com - 687 524 332 - info@lagoyortiz.com

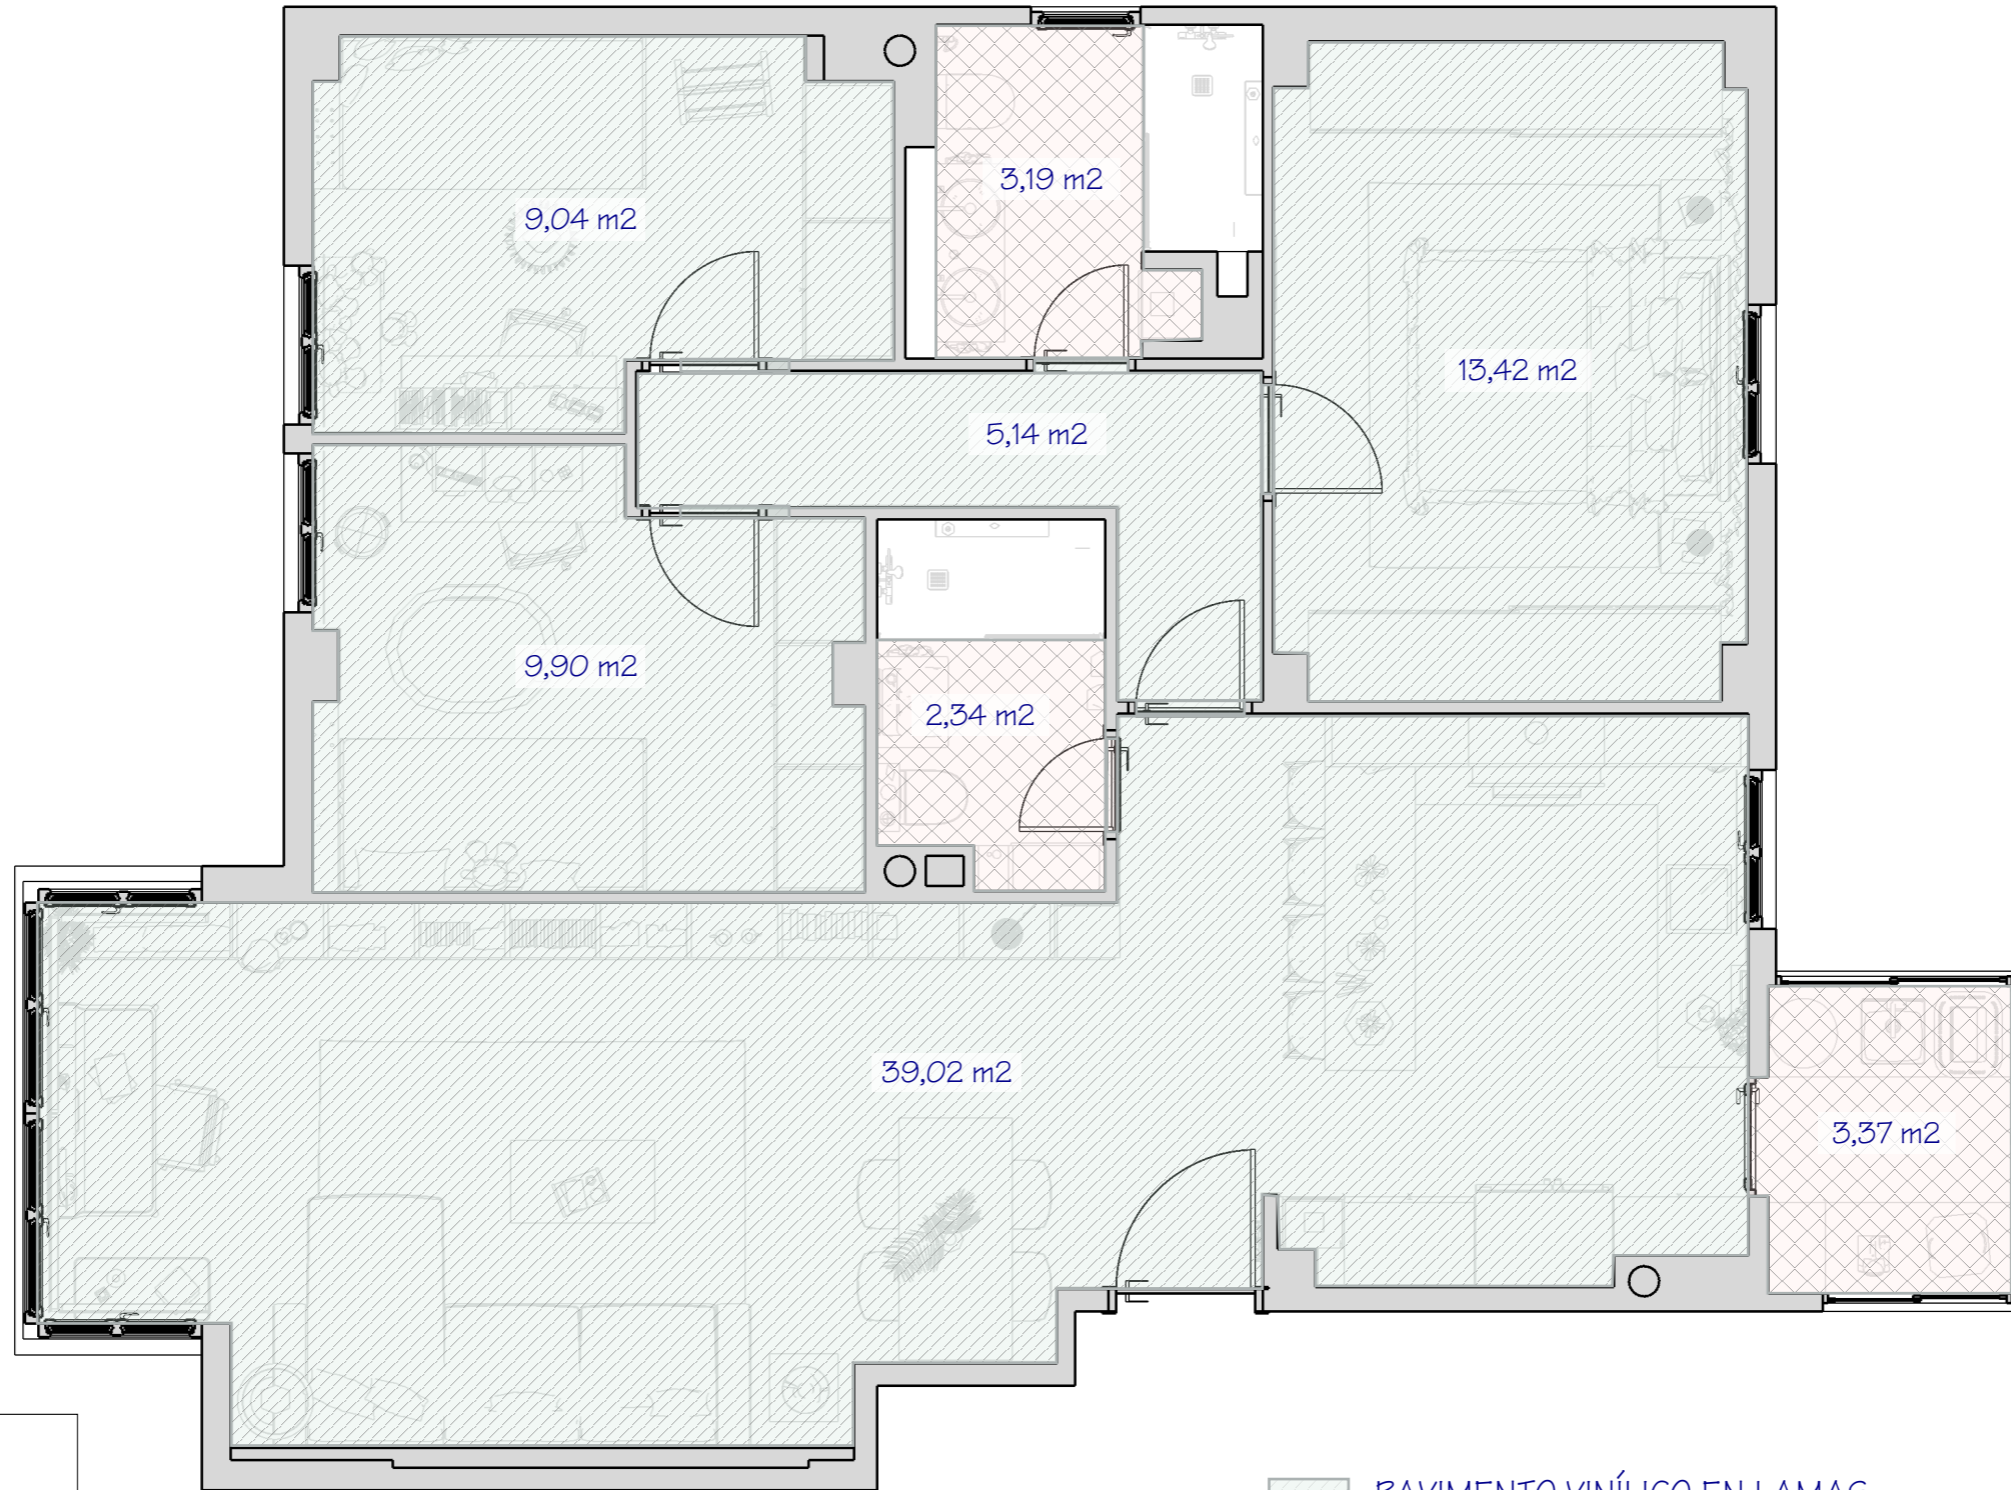


- PAVIMENTO VINÍLICO EN LAMAS
- PAVIMENTO PORCELÁNICO

LYO
lagoyortiz
Proyectos de Interiorismo y Reformas




www.lagoyortiz.com - 687 524 332 - info@lagoyortiz.com

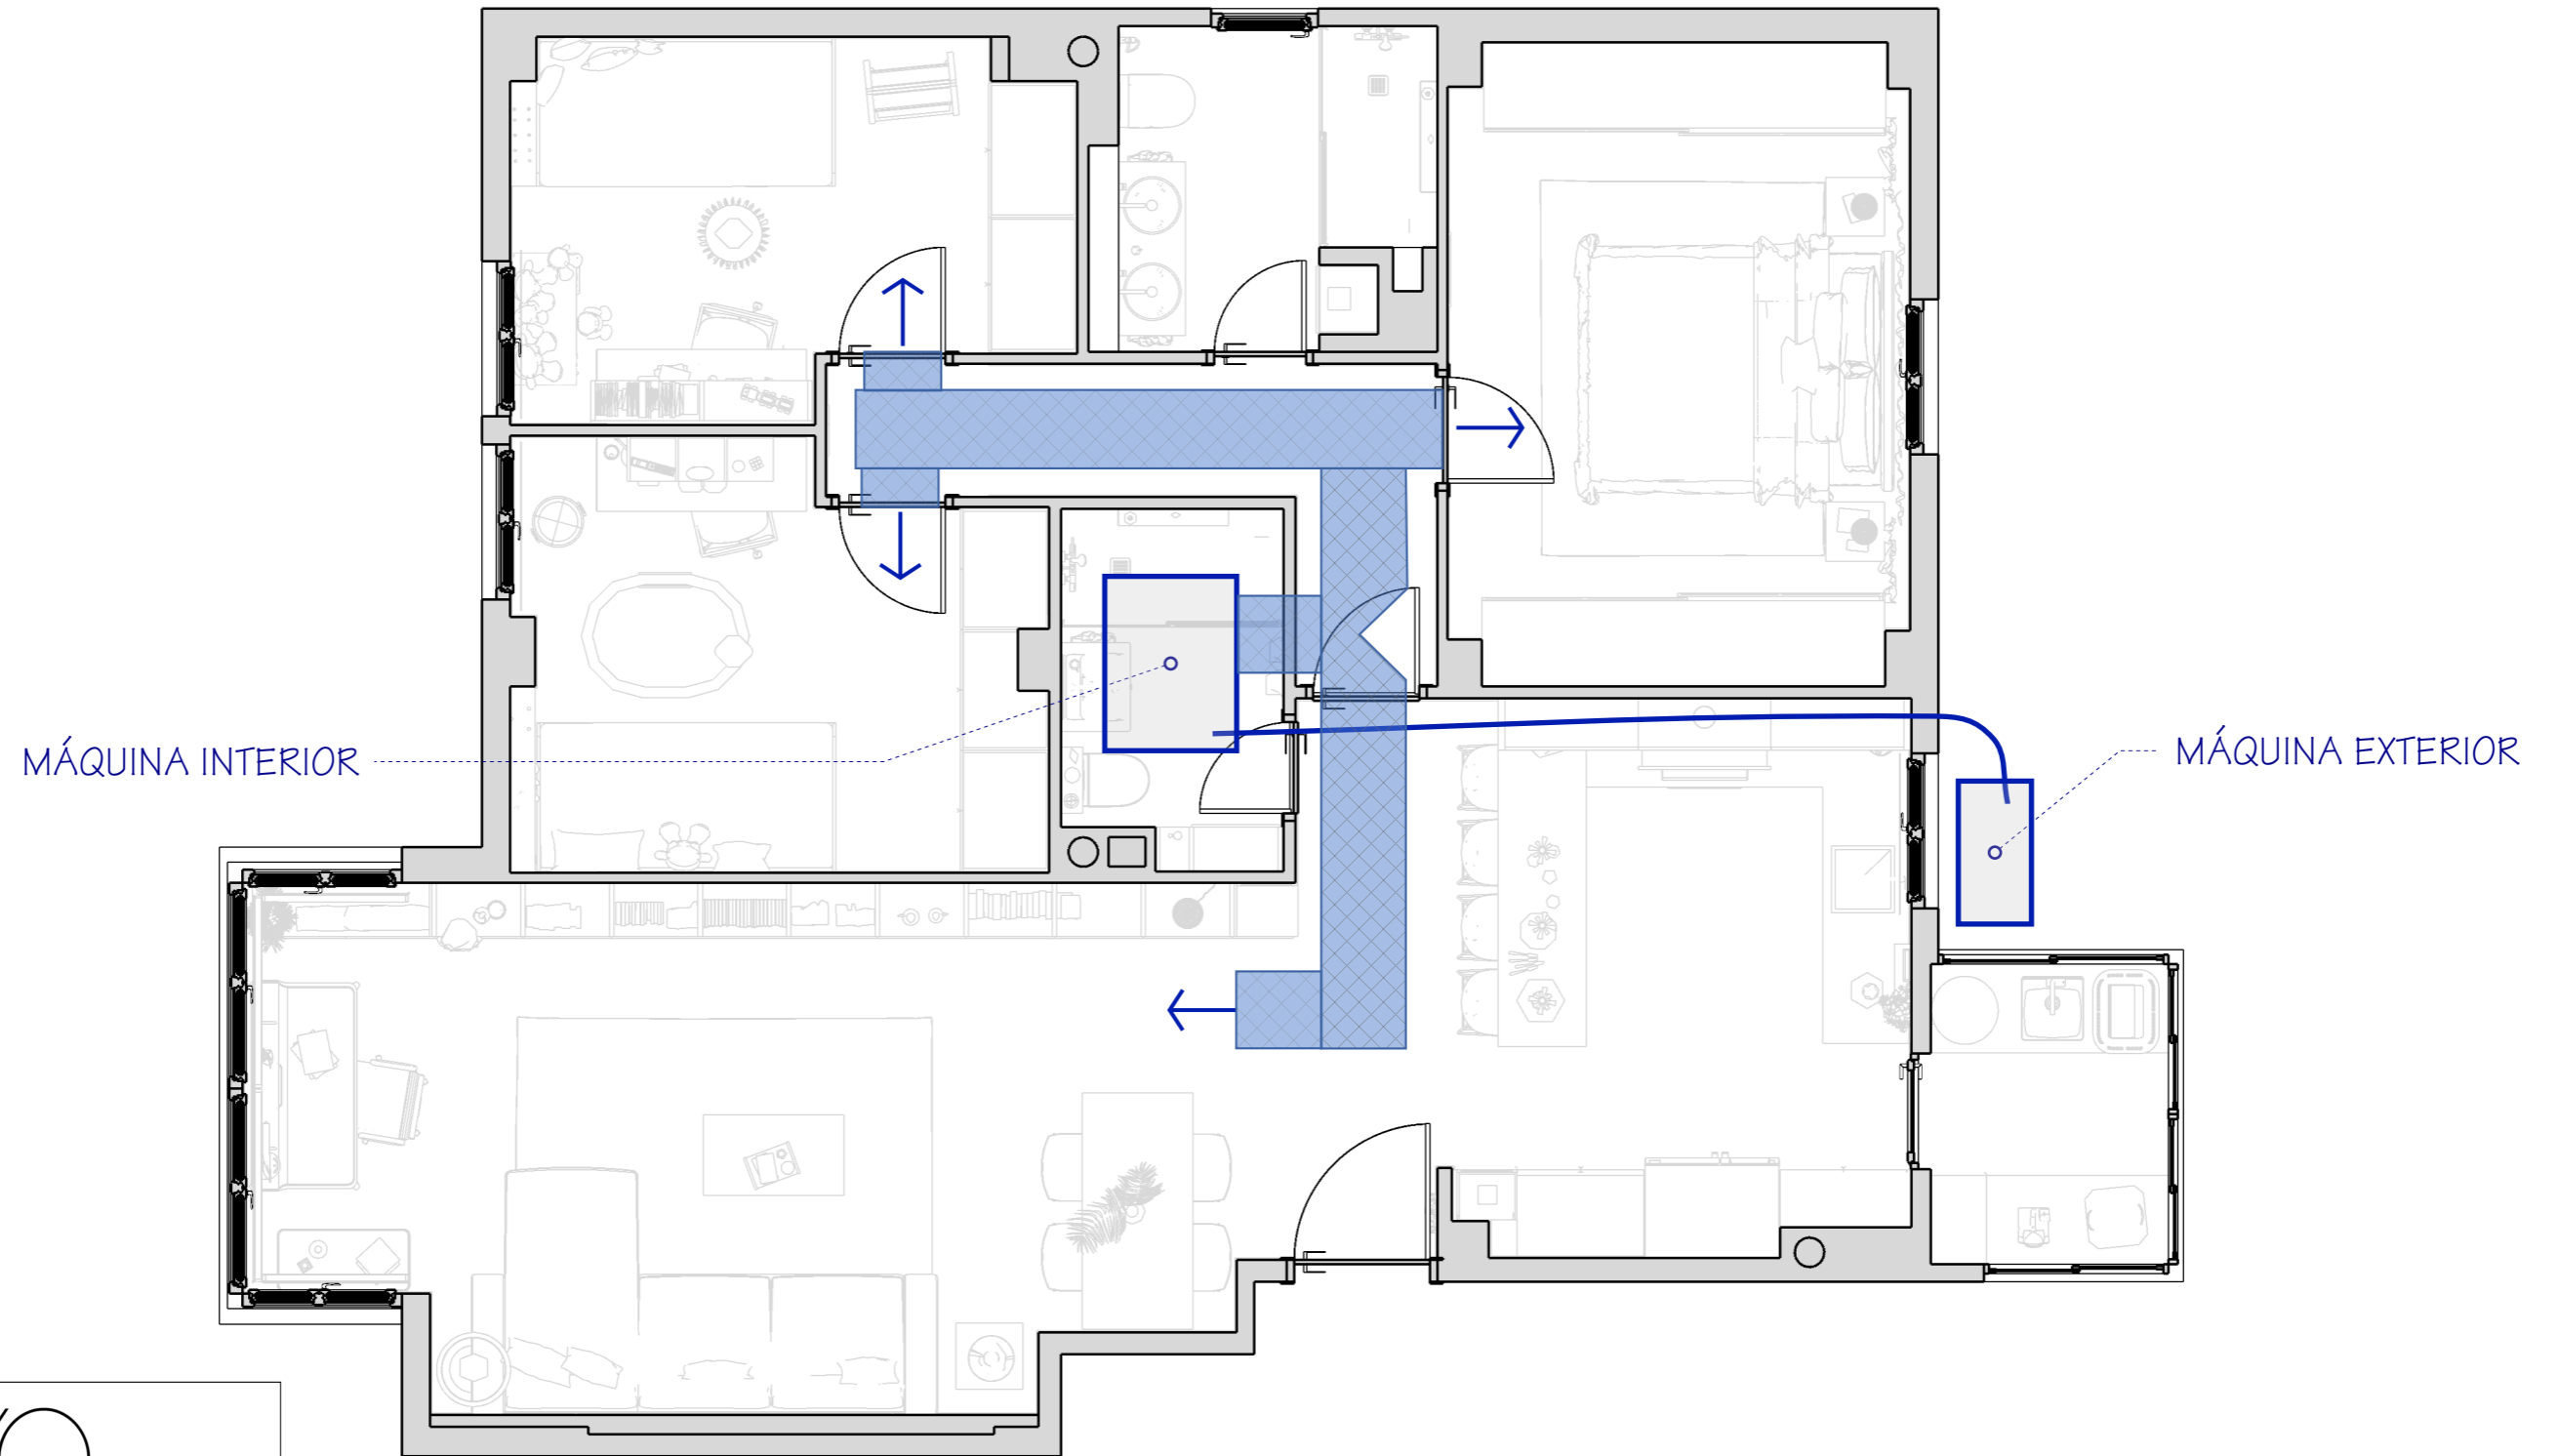

LYO
lagoyortiz
Proyectos de Interiorismo y Reformas




www.lagoyortiz.com - 687 524 332 - info@lagoyortiz.com

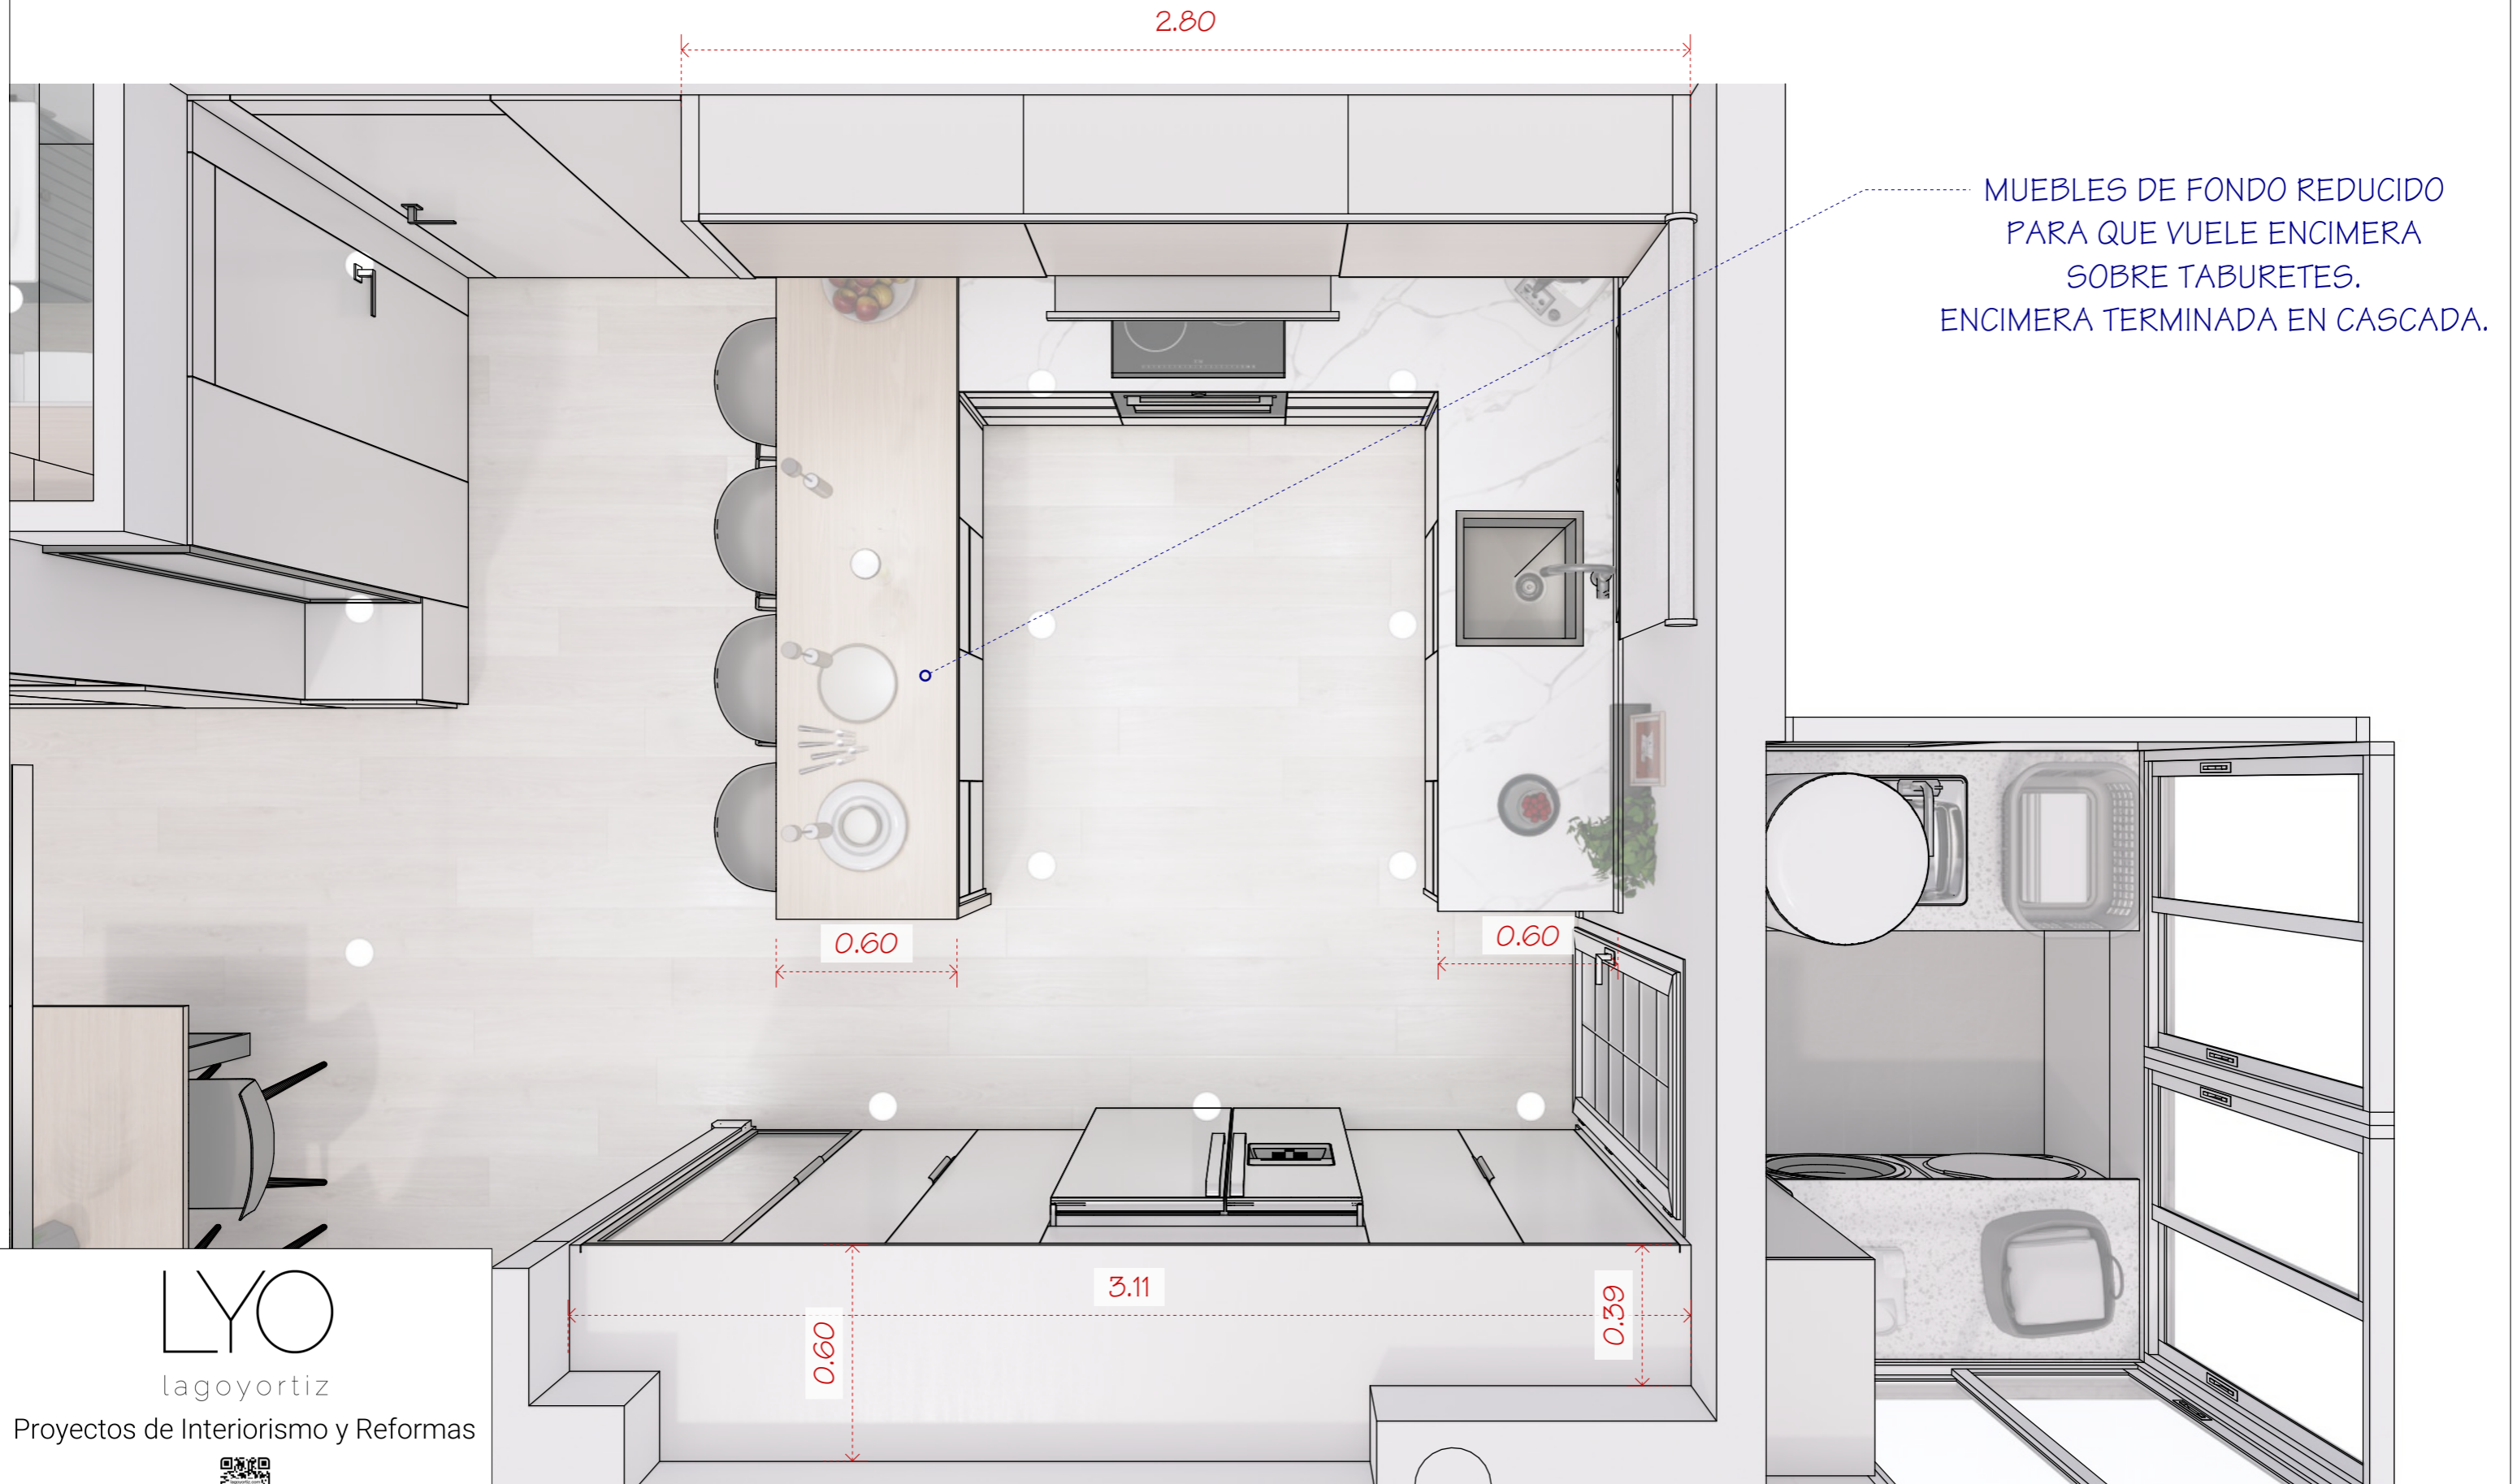

LYO
lagoyortiz
Proyectos de Interiorismo y Reformas



www.lagoyortiz.com - 687 524 332 - info@lagoyortiz.com

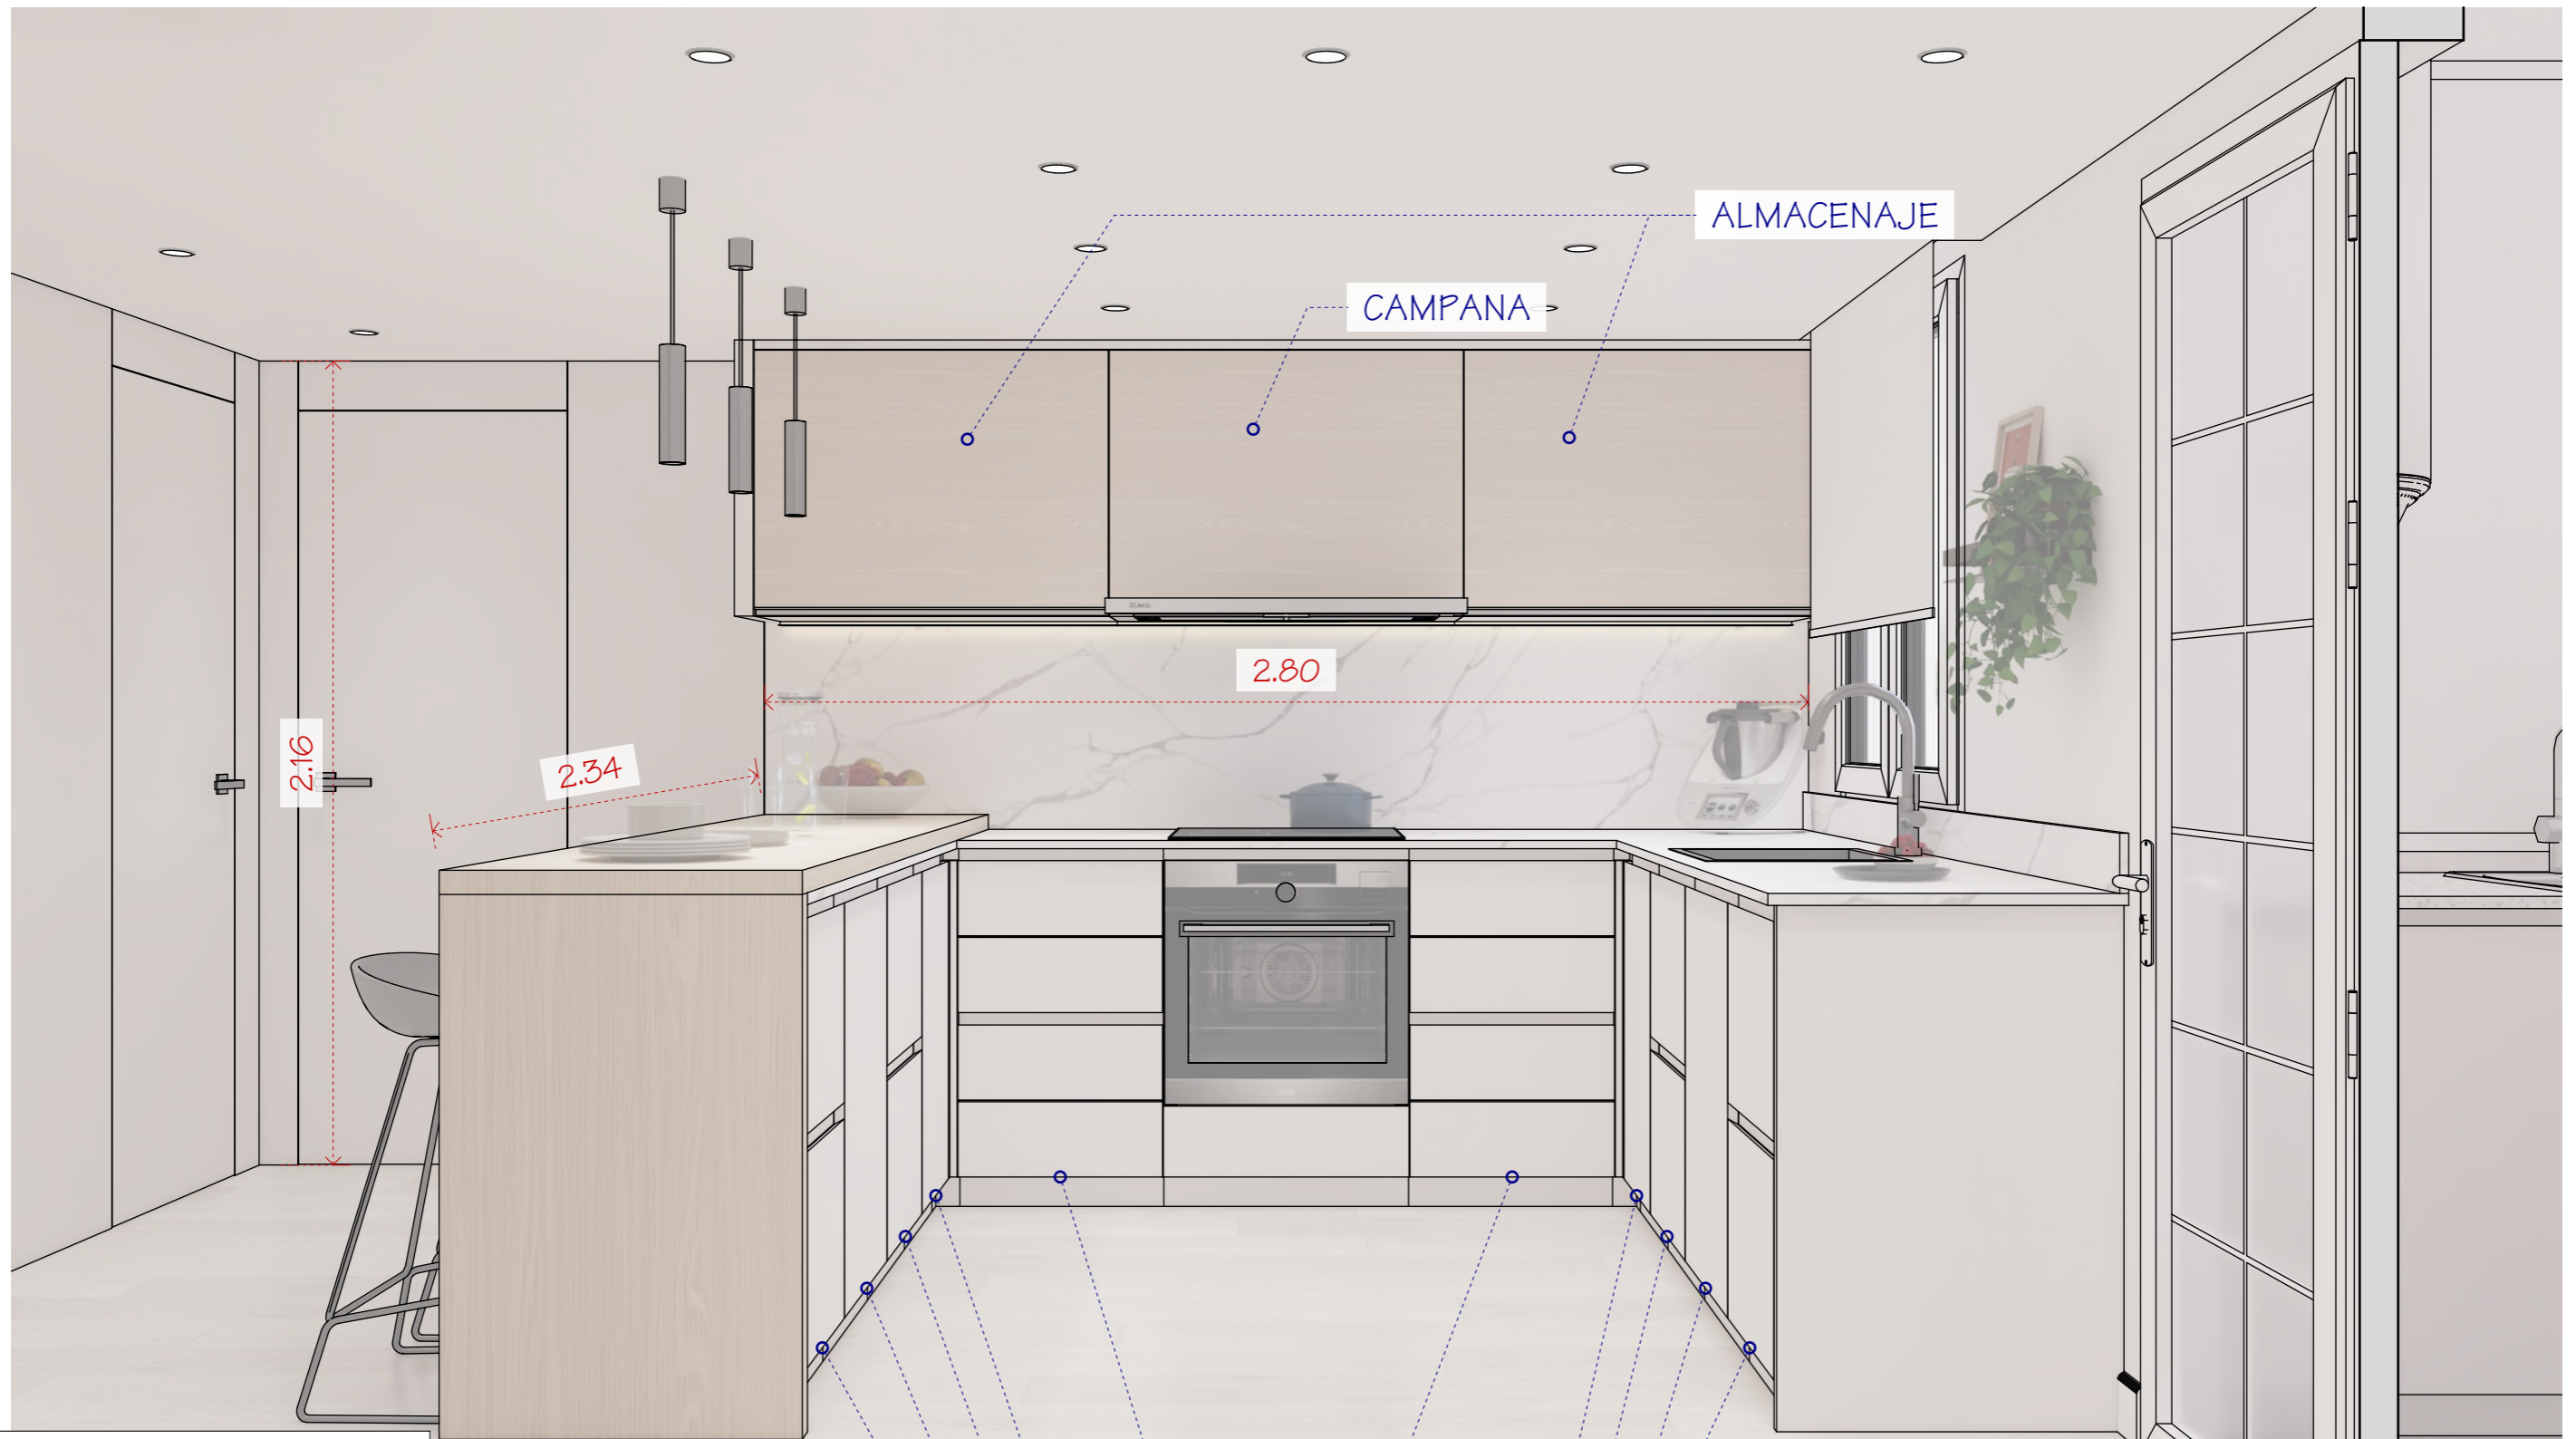

LYO
lagoyortiz
Proyectos de Interiorismo y Reformas



www.lagoyortiz.com - 687 524 332 - info@lagoyortiz.com

ALMACENAJE
ALMACENAJE / MUEBLE ESQUINERO

CAJONES

ALMACENAJE
LAYAVAJILLAS
ALMACENAJE
ALMACENAJE / MUEBLE ESQUINERO




LYO
lagoyortiz
Proyectos de Interiorismo y Reformas



www.lagoyortiz.com - 687 524 332 - info@lagoyortiz.com

ESCOBERO / PLANCHA / ALMACENAJE

TERMO ELÉCTRICO

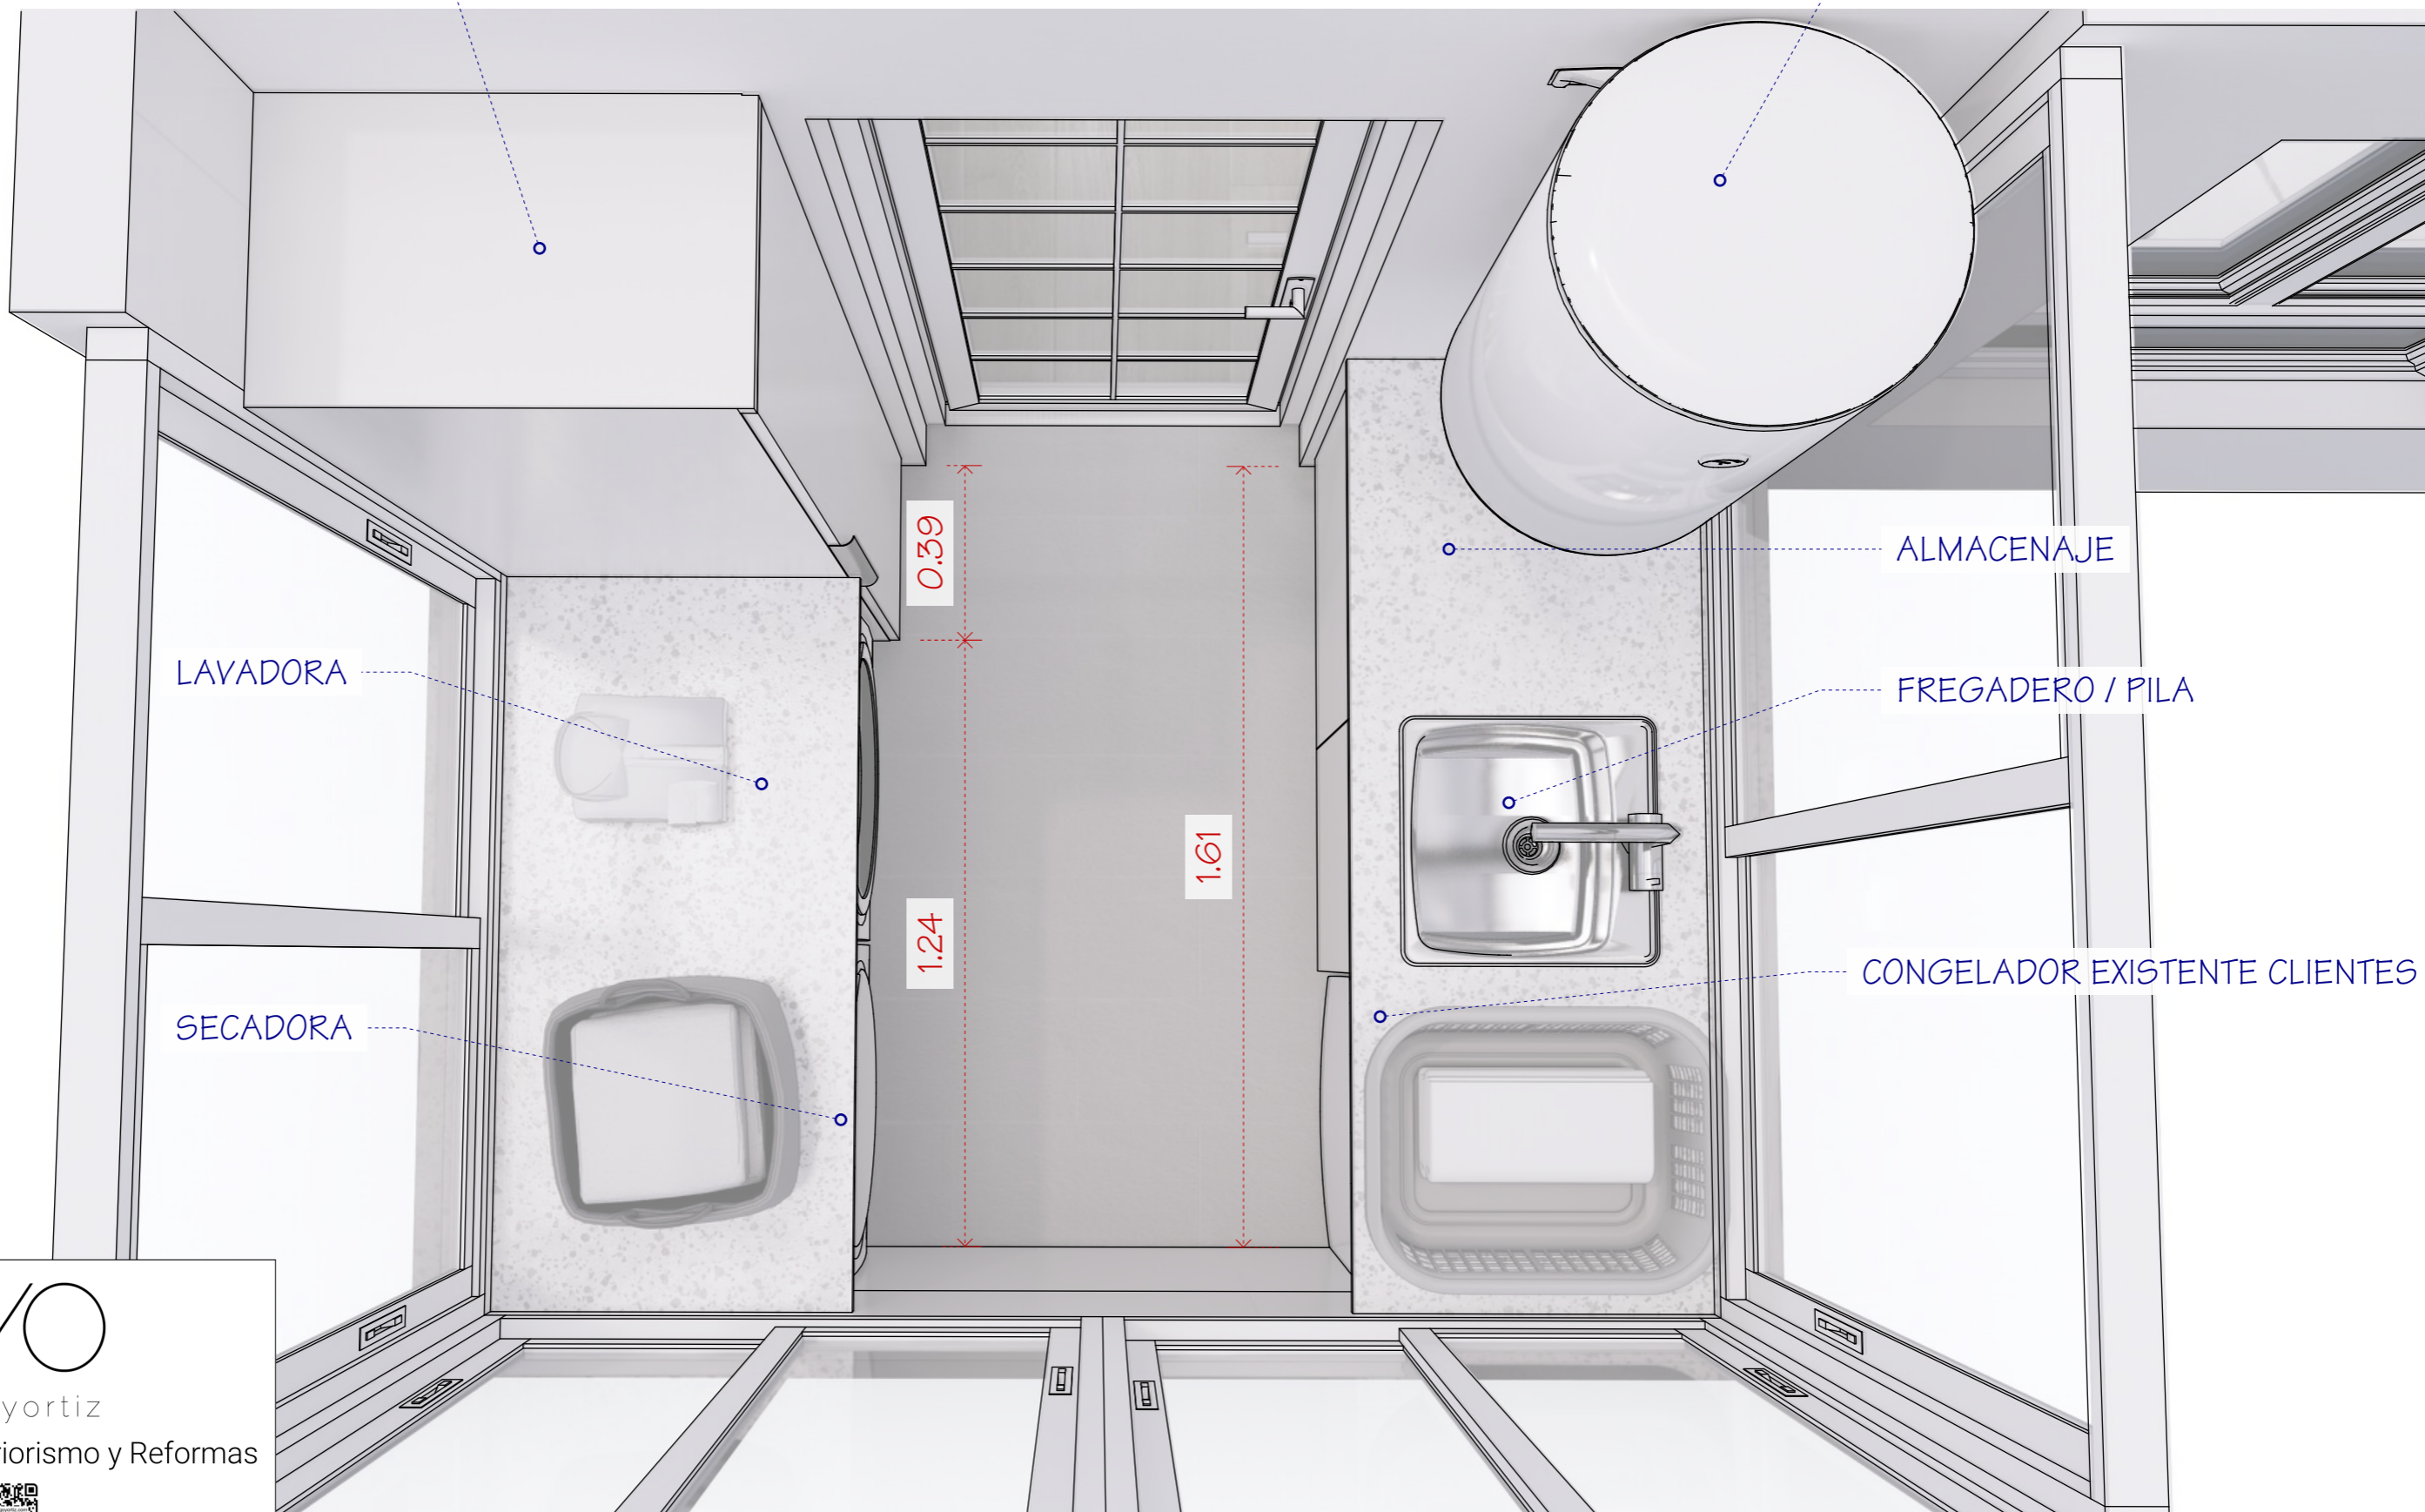

LAVADORA

SECADORA

ALMACENAJE

FREGADERO / PILA

CONGELADOR EXISTENTE CLIENTES

LYO

lagoyortiz

Proyectos de Interiorismo y Reformas



www.lagoyortiz.com - 687 524 332 - info@lagoyortiz.com


DIRECCIÓN
AV. PÍO BAROJA 14, 6-B, ECHEVERRÍA, MÁLAGA

PROYECTO
REFORMA VIVIENDA


WEB
lagoyortiz.com/bayon

FECHA
febrero, 2023


VISTA GENERAL

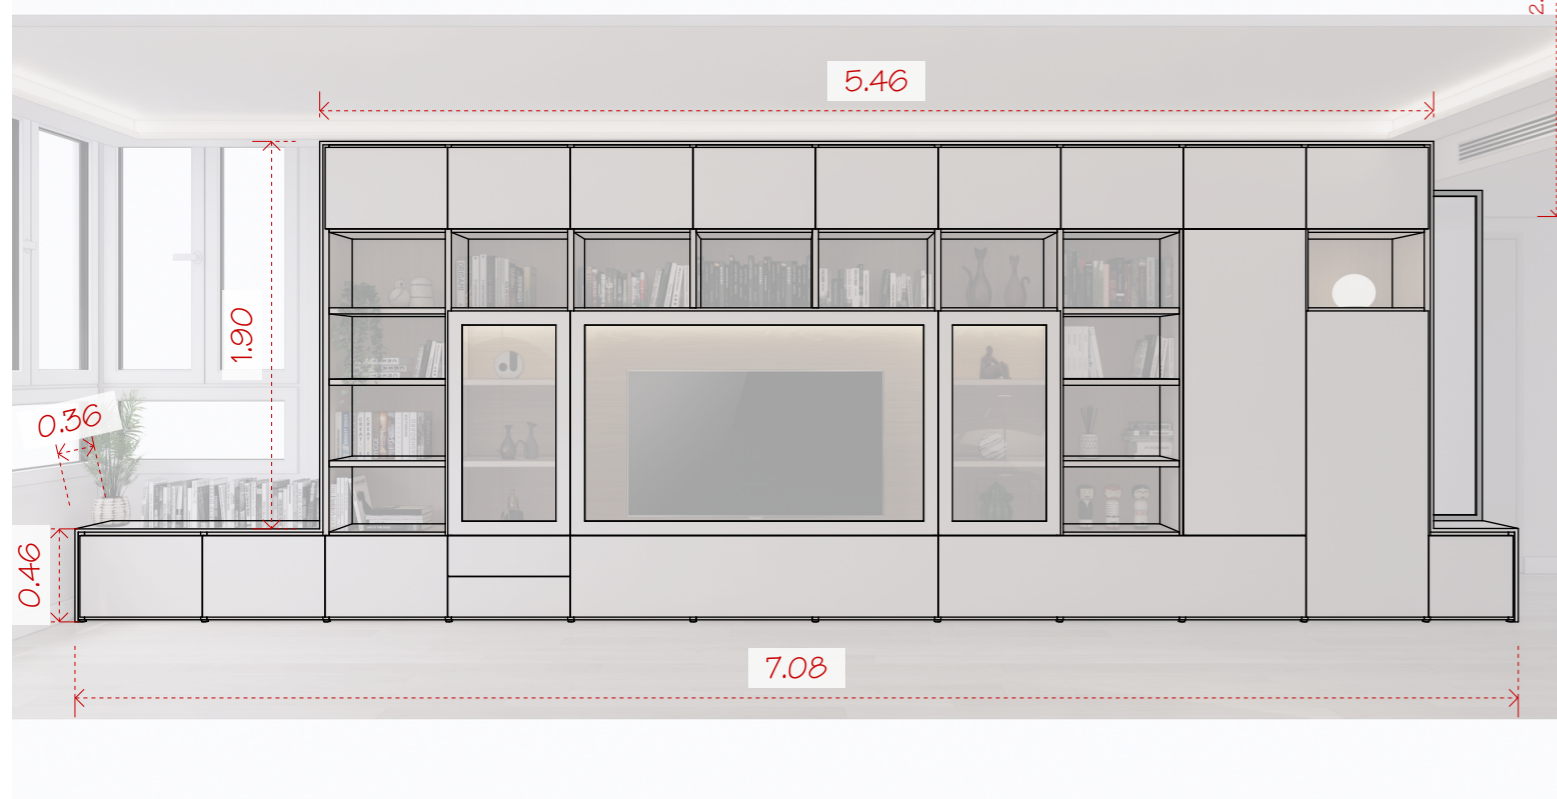

EXTERIOR LACADO

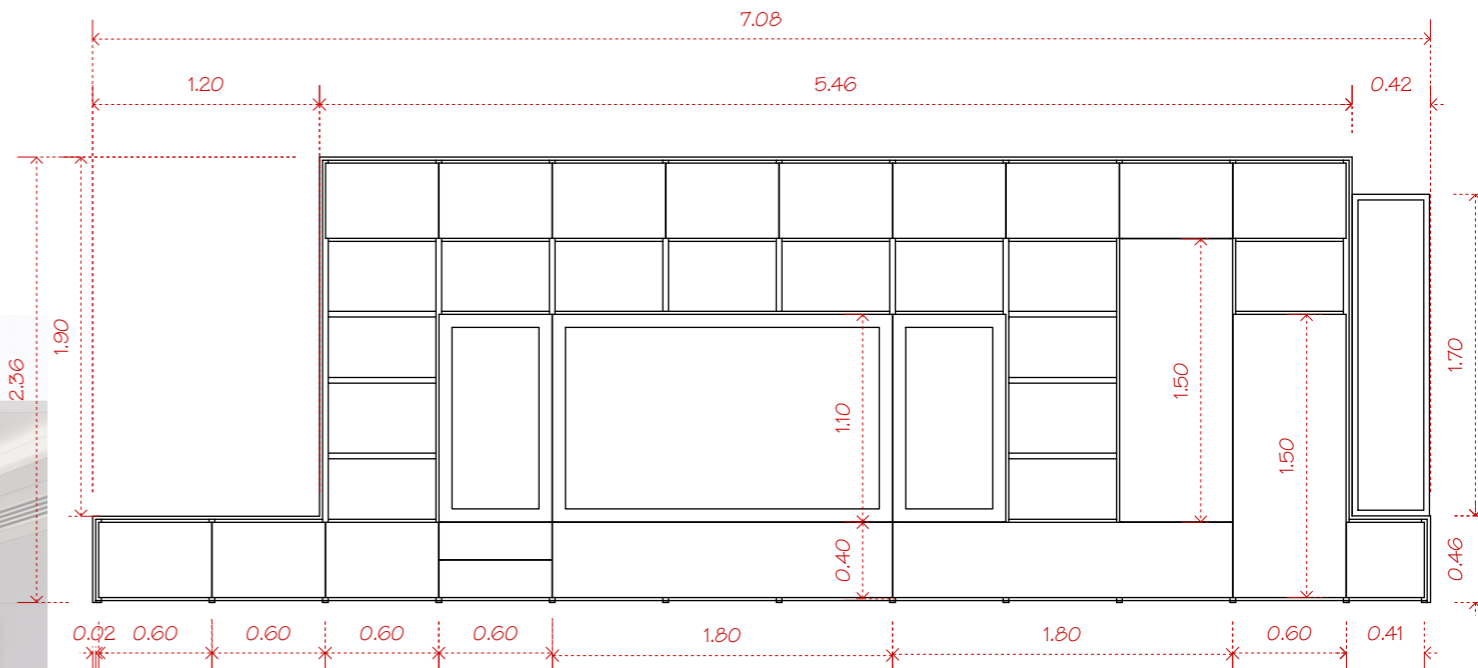

ESTRUCTURA MADERA

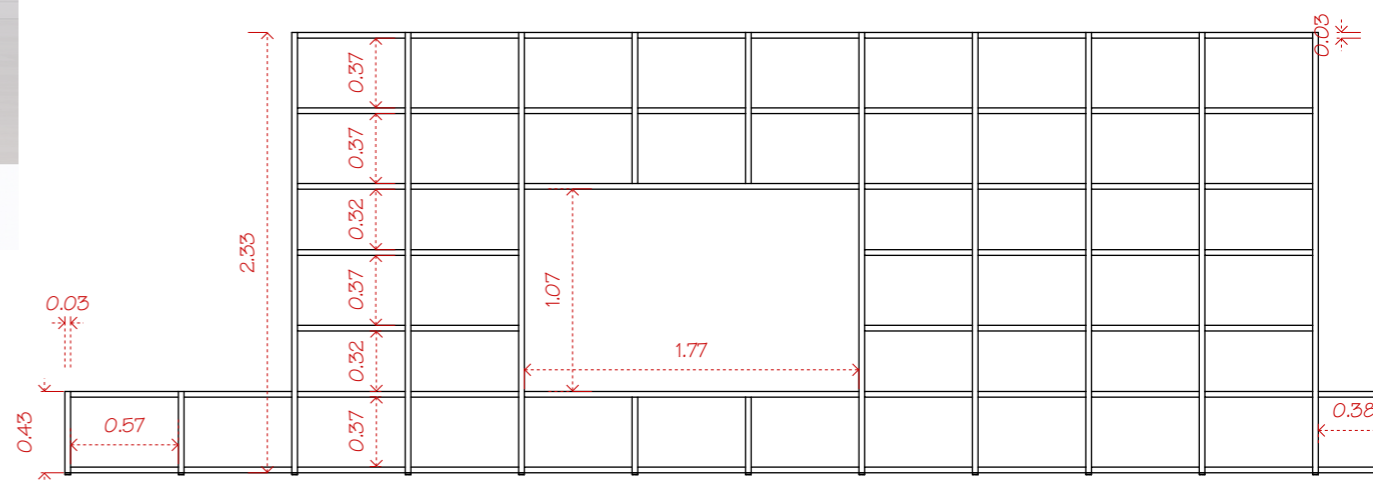

LYO

lagoyortiz

Proyectos de Interiorismo y Reformas



www.lagoyortiz.com - 687 524 332 - info@lagoyortiz.com



LYO

lagoyortiz

Proyectos de Interiorismo y Reformas



www.lagoyortiz.com - 687 524 332 - info@lagoyortiz.com