







LYO
lagoyortiz
Proyectos de Interiorismo y Reformas

www.lagoyortiz.com - 687 524 332 - info@lagoyortiz.com

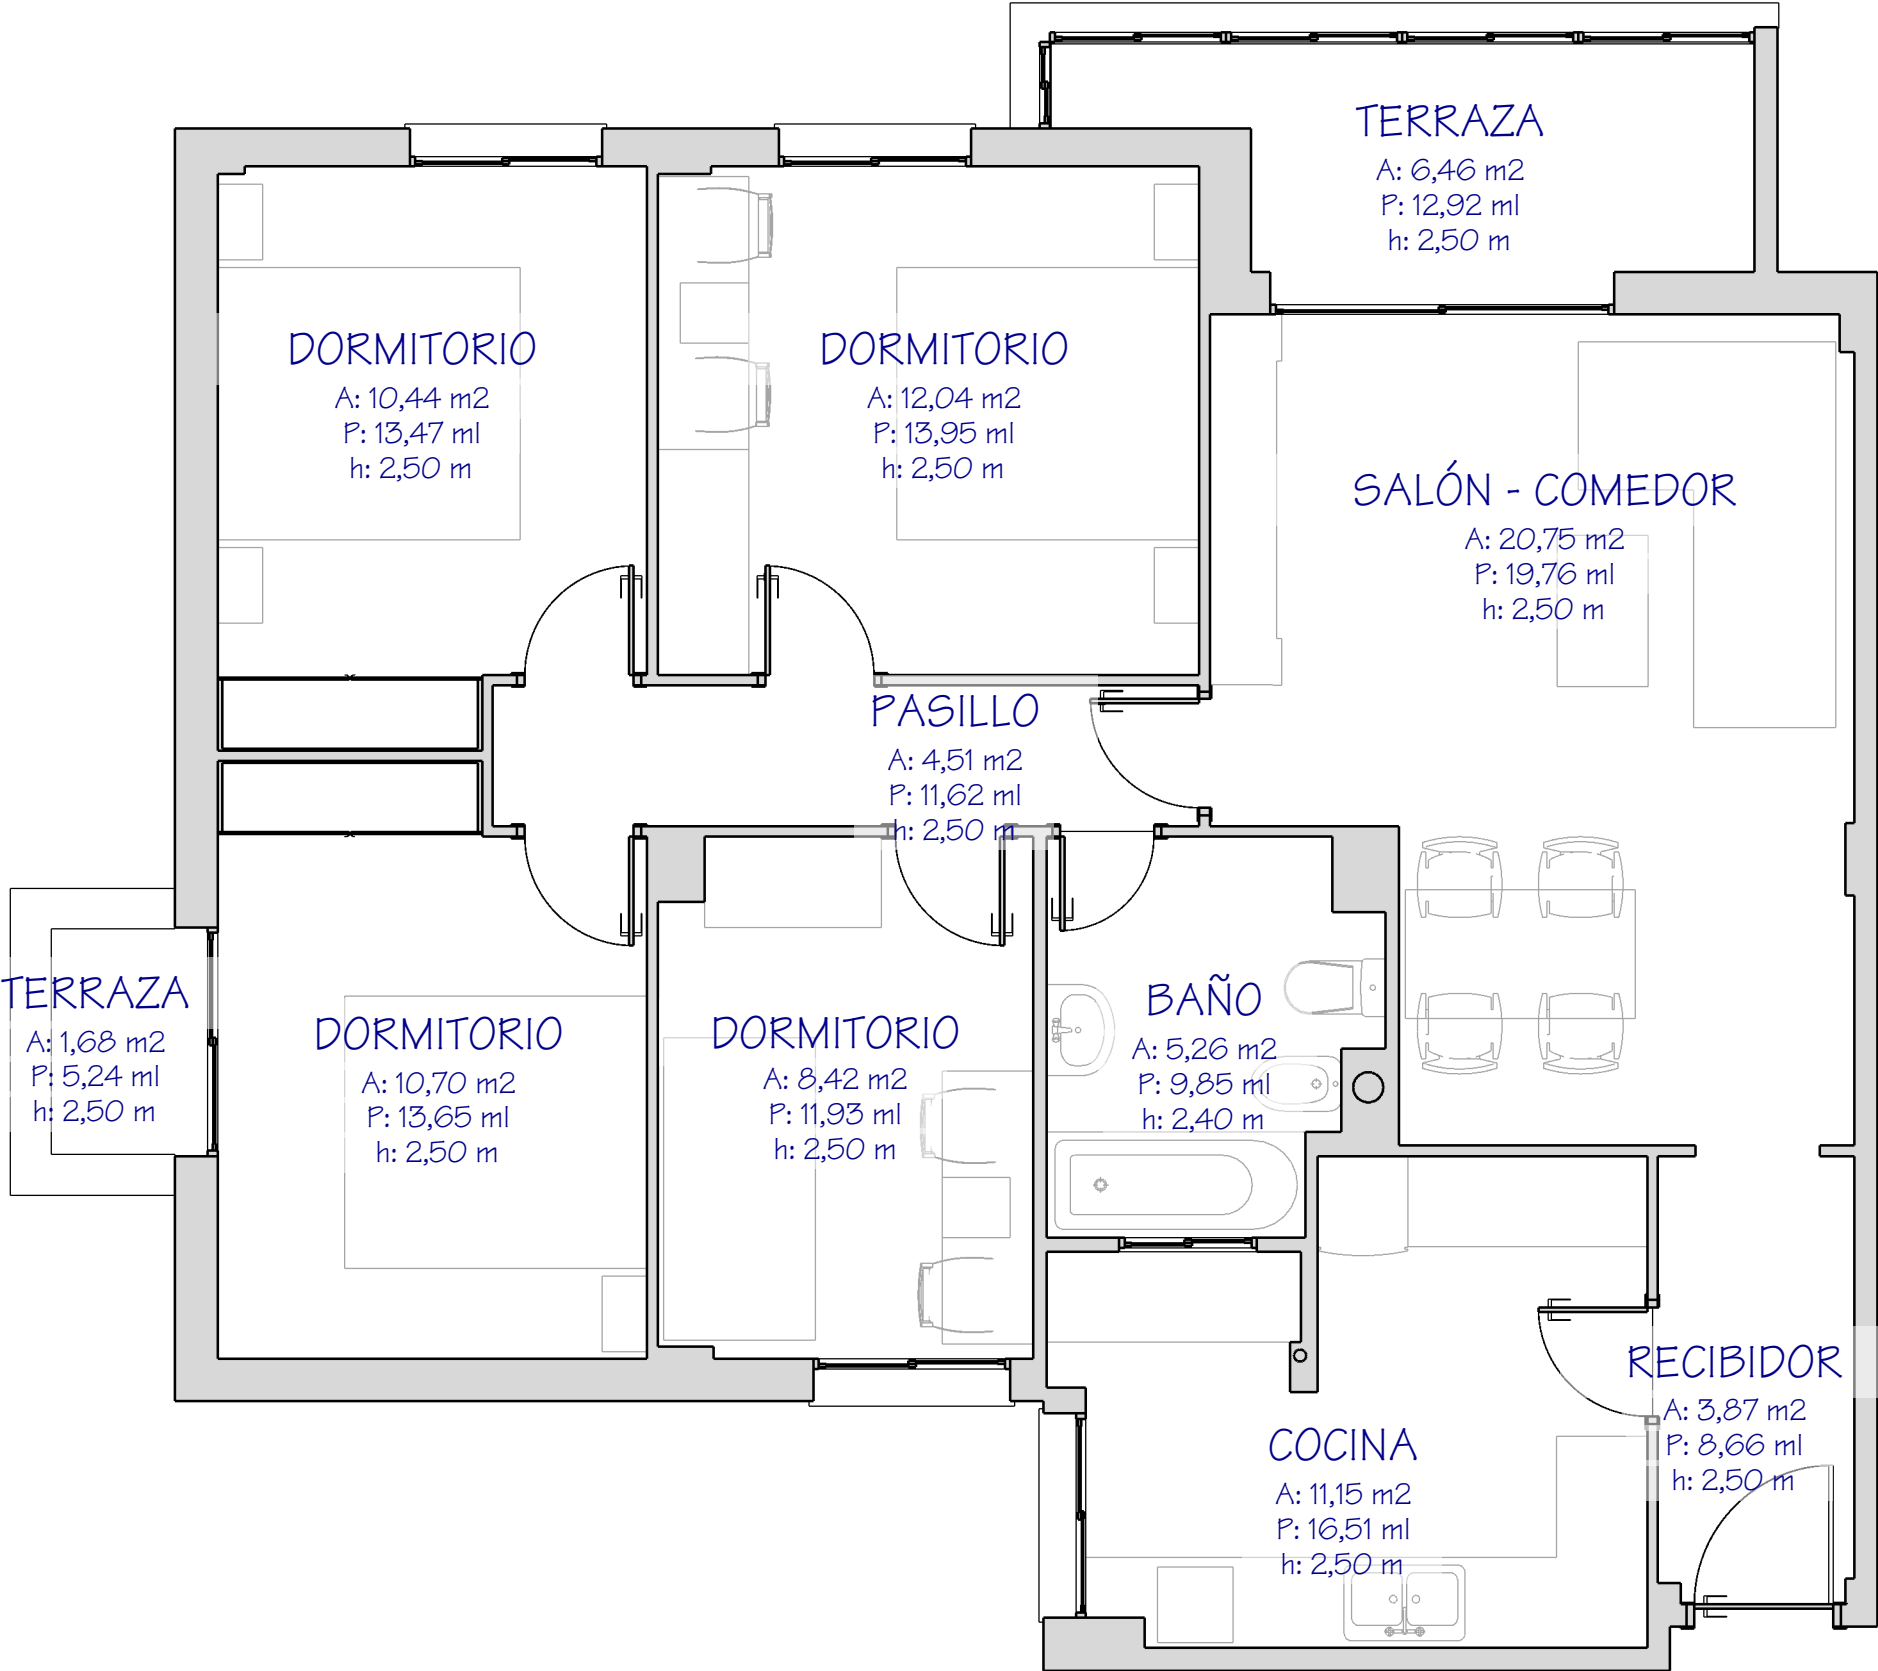

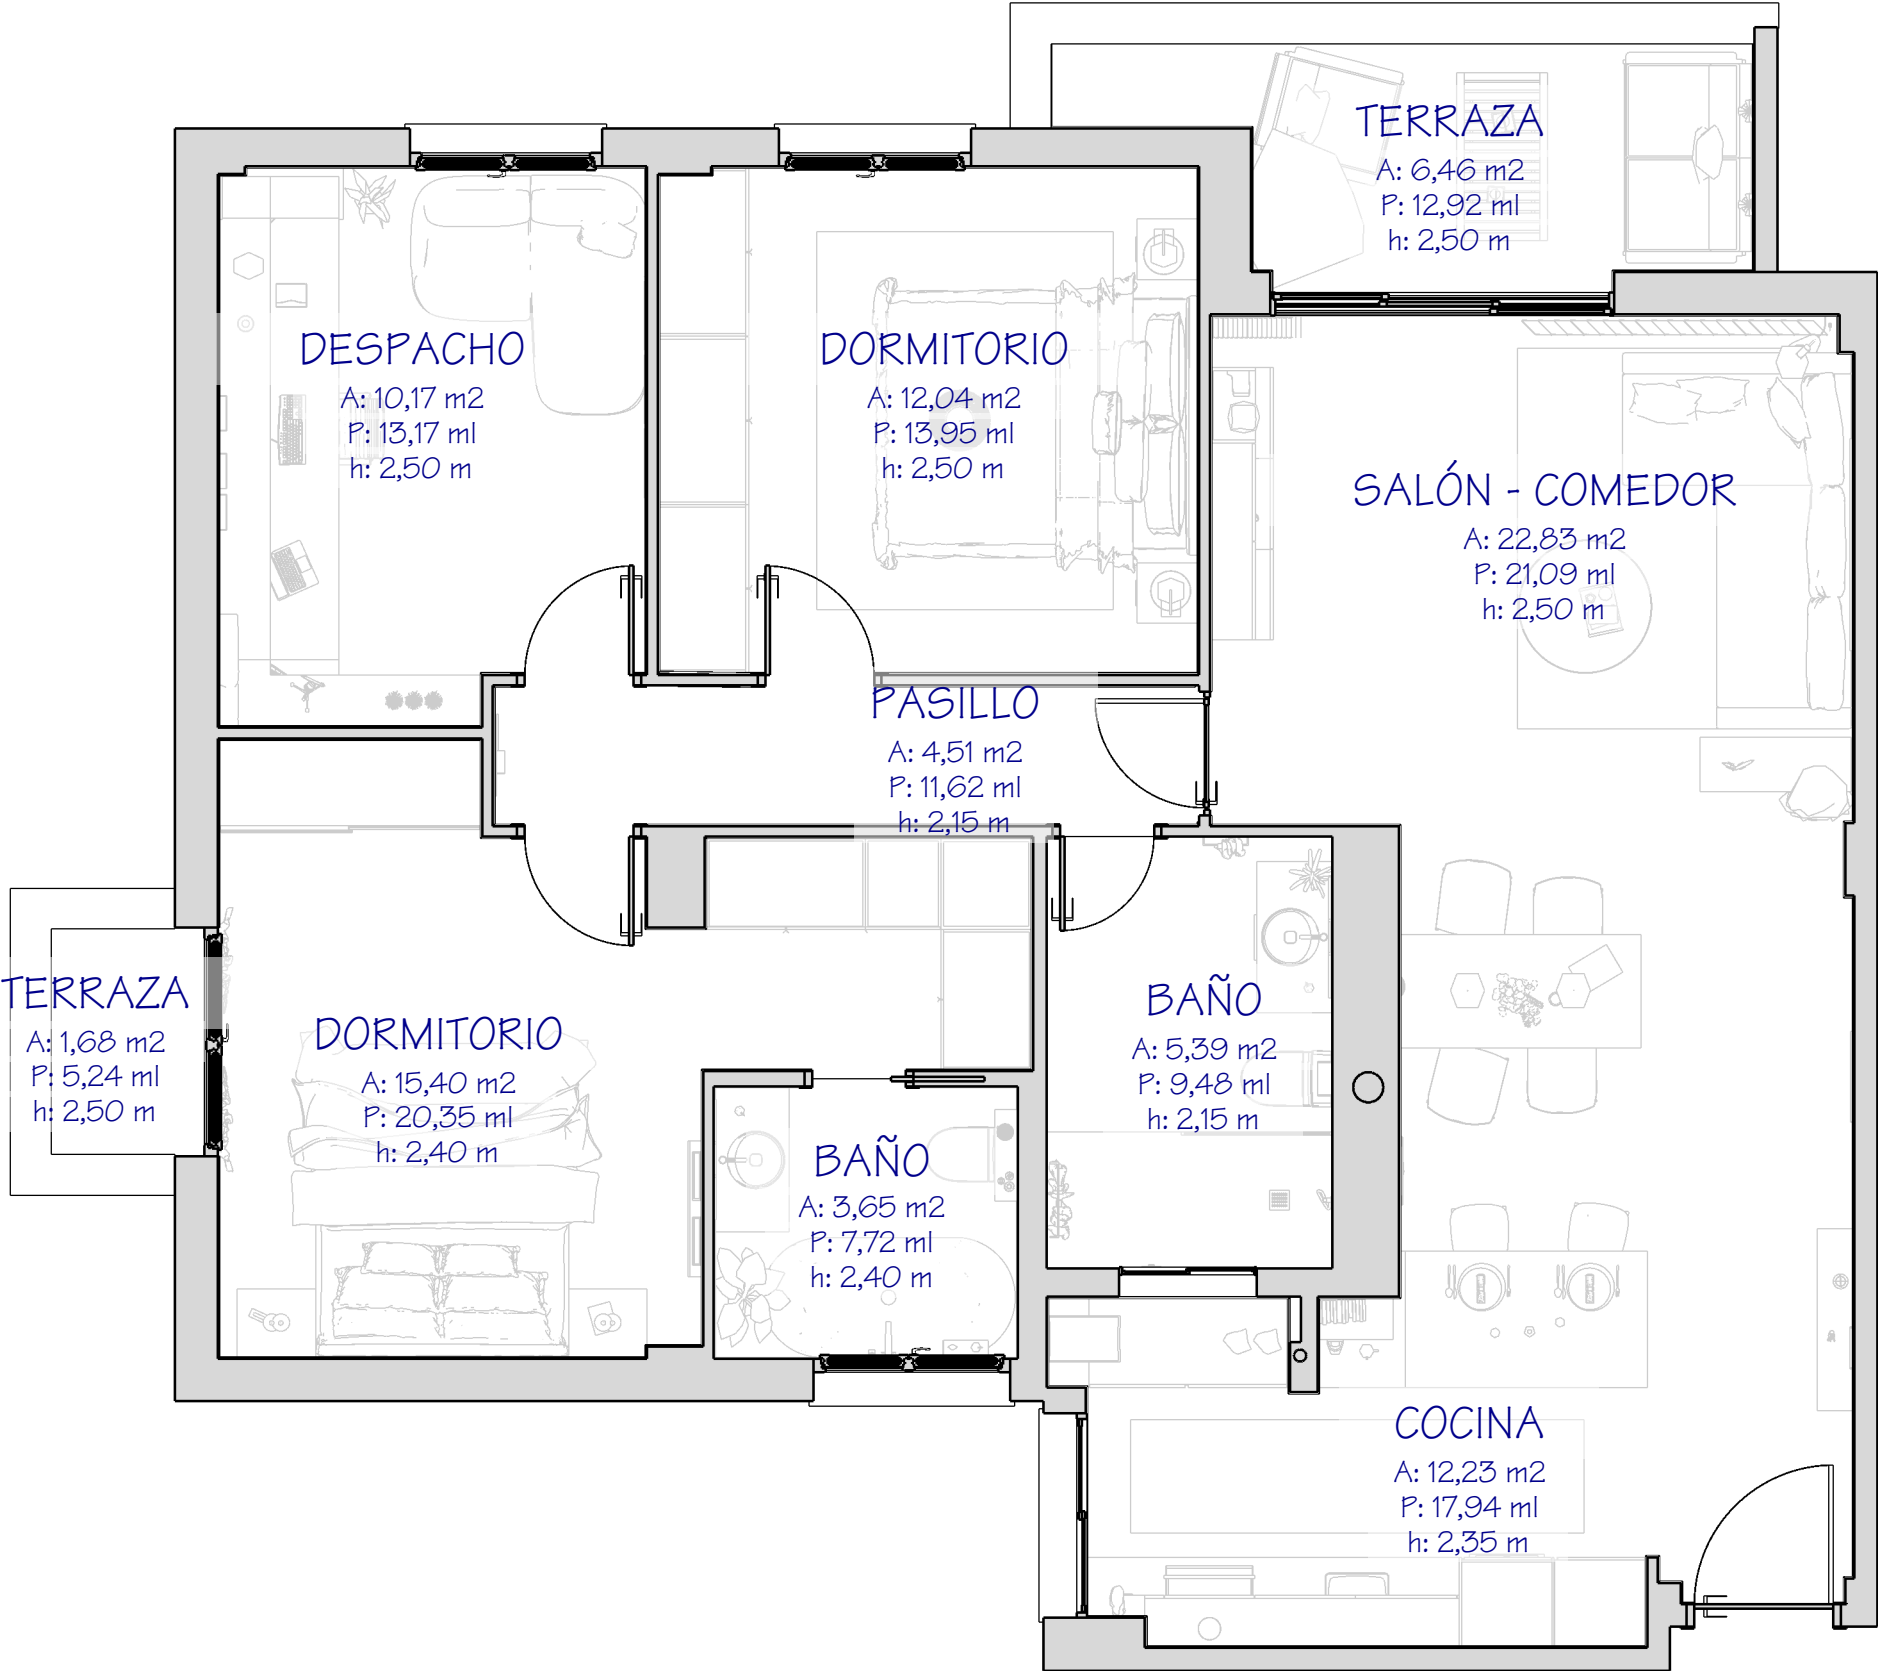

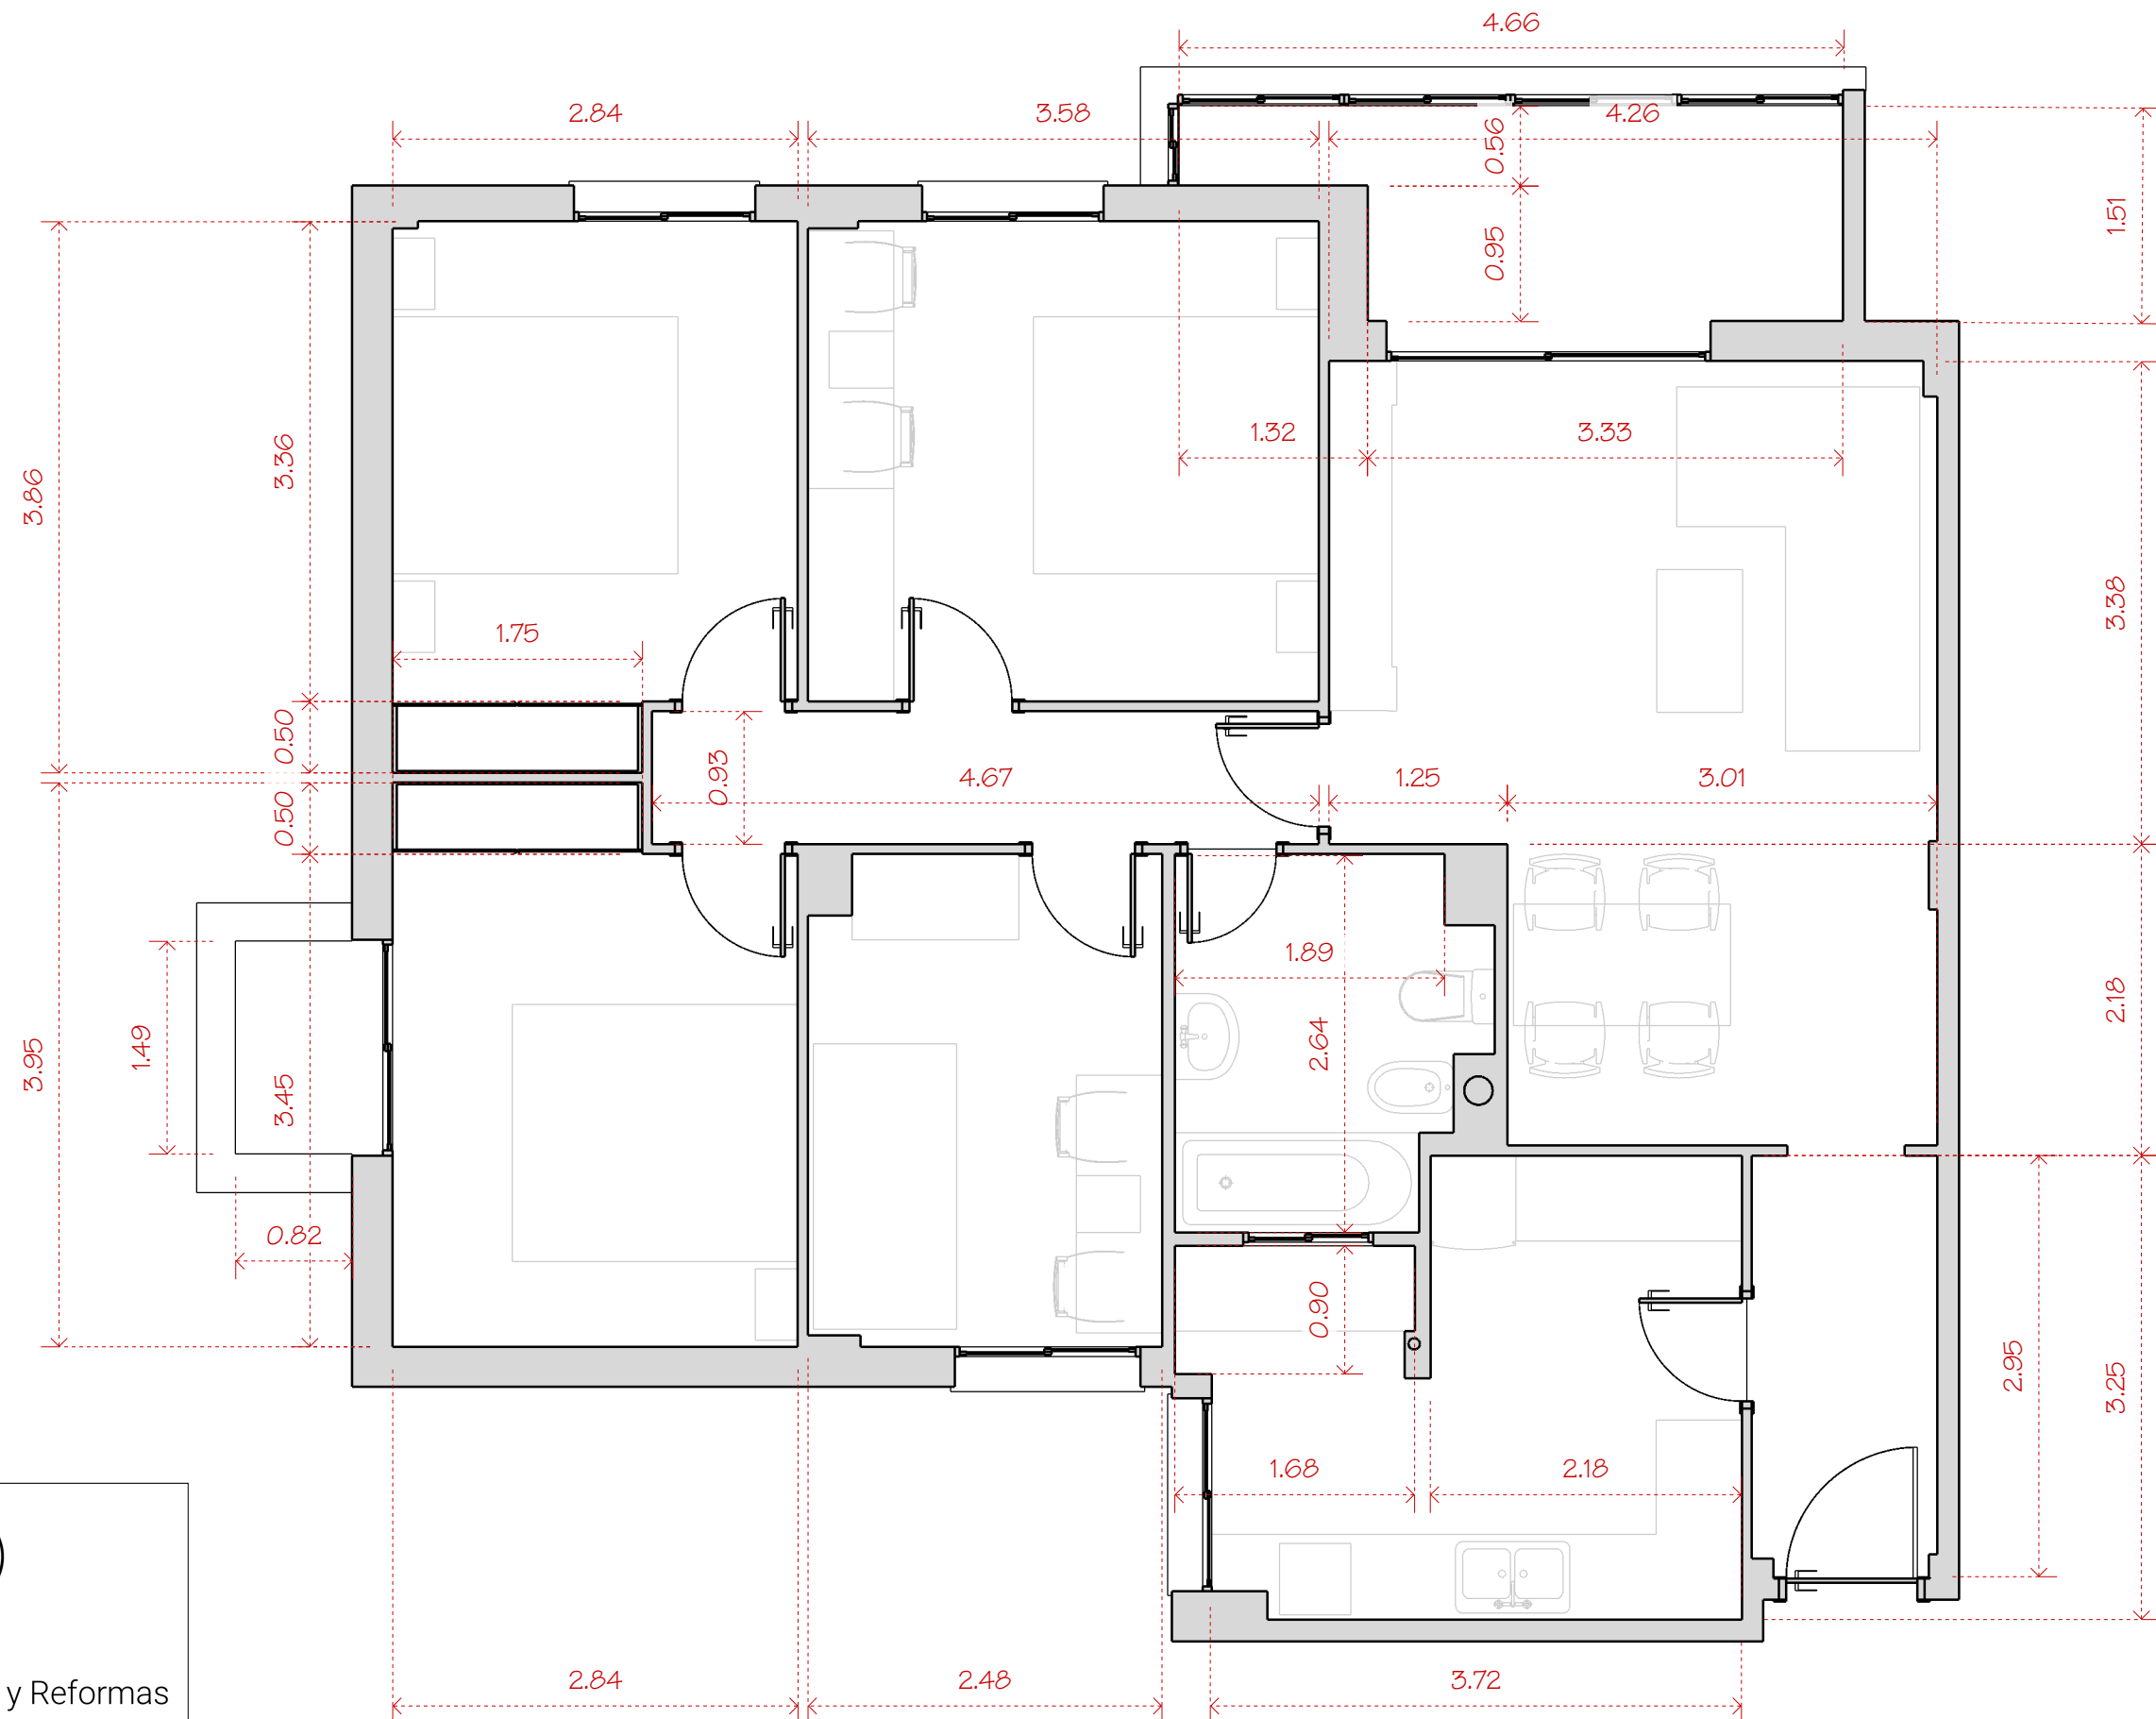

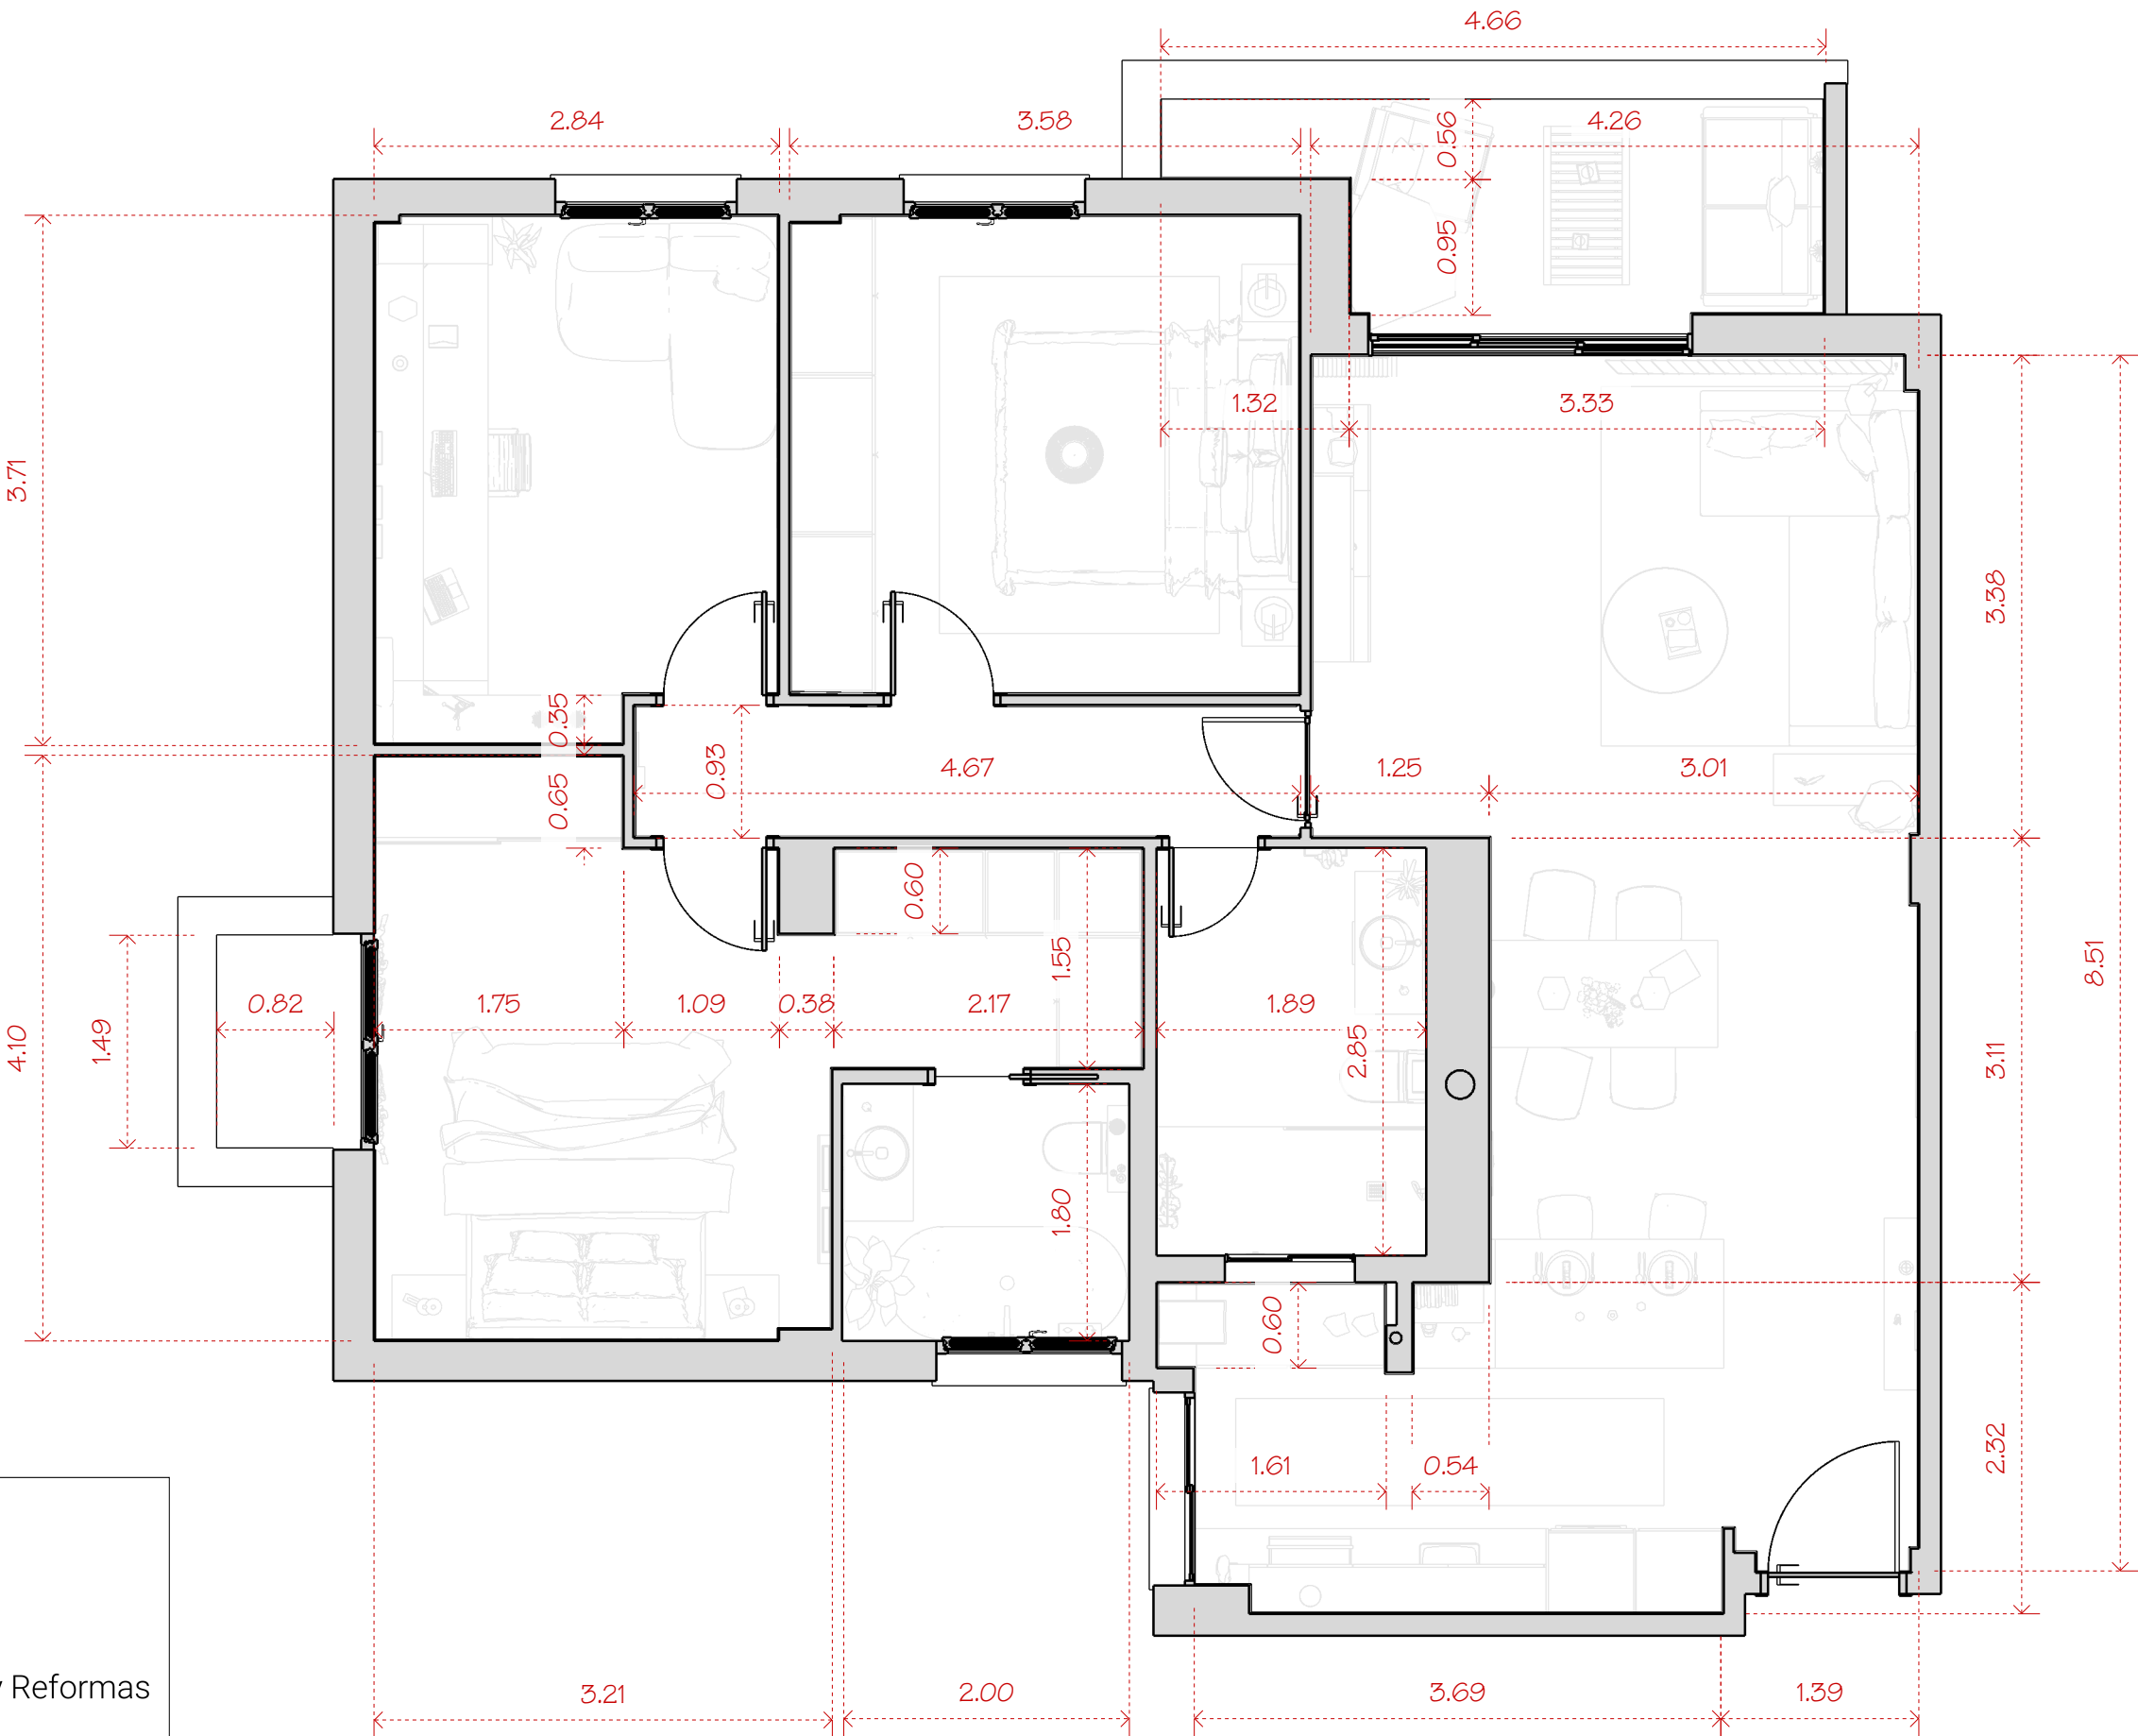


LYO

lagoyortiz

Proyectos de Interiorismo y Reformas



www.lagoyortiz.com - 687 524 332 - info@lagoyortiz.com

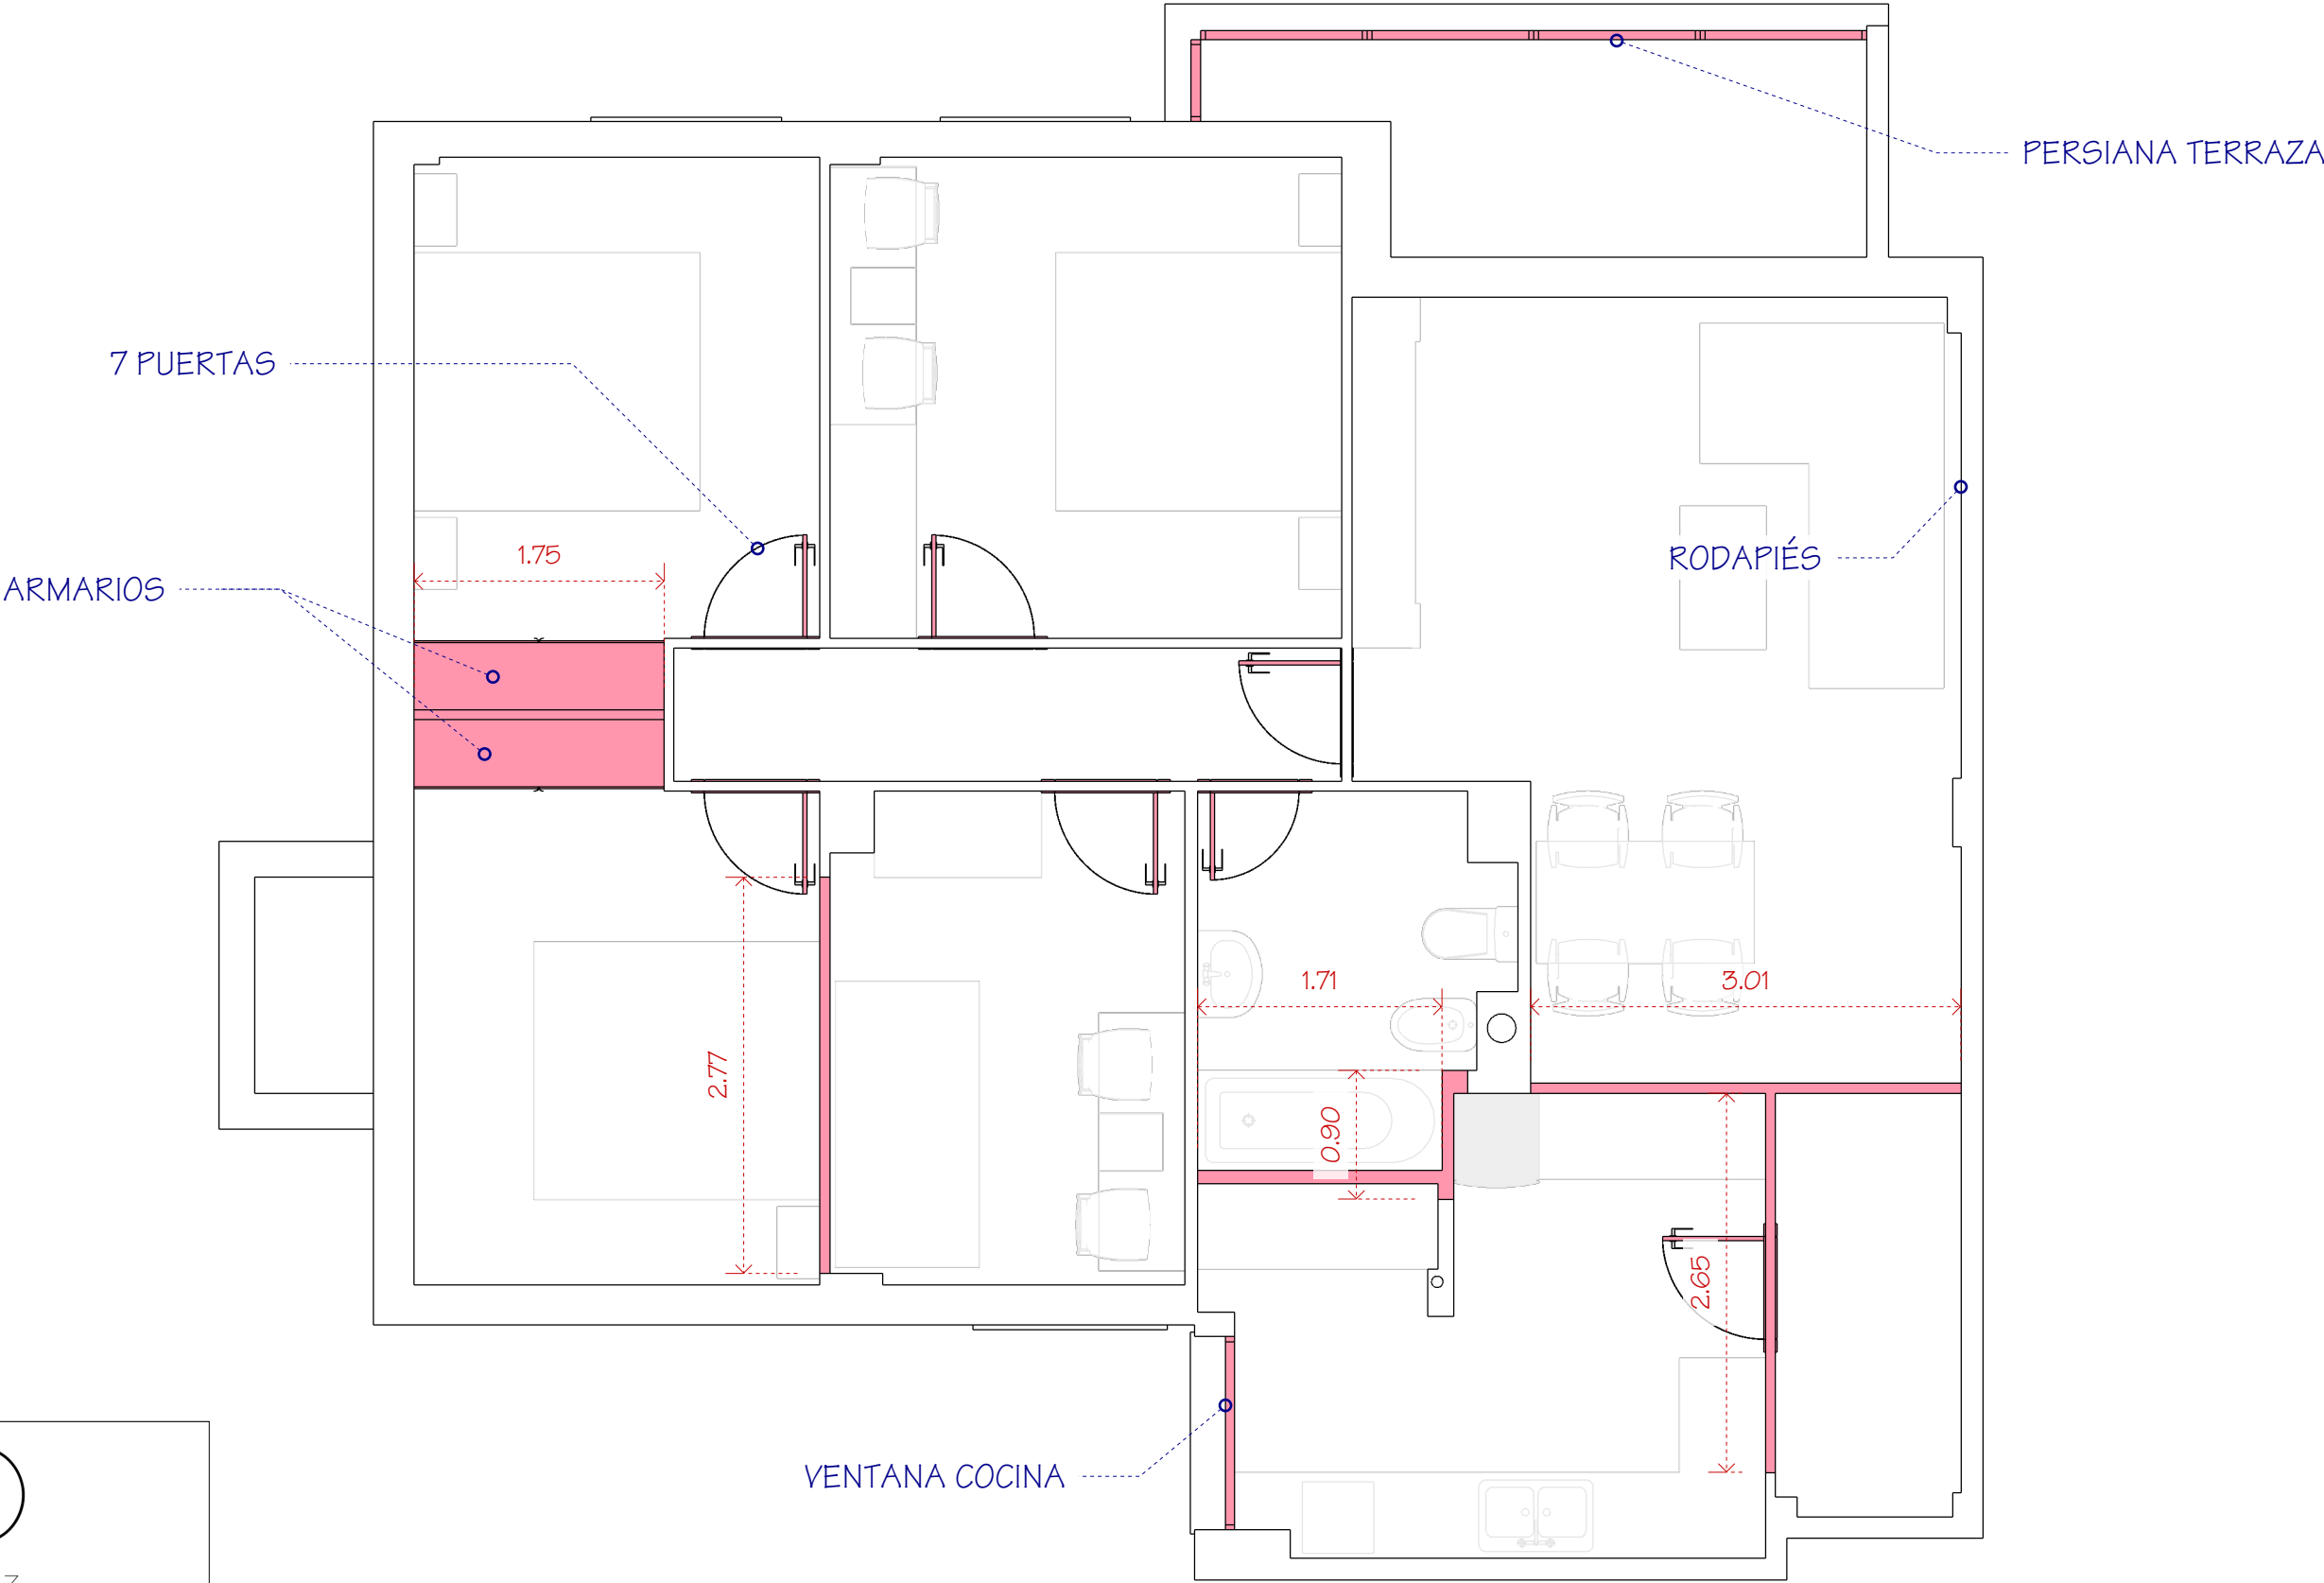


LYO

lagoyortiz

Proyectos de Interiorismo y Reformas



www.lagoyortiz.com - 687 524 332 - info@lagoyortiz.com

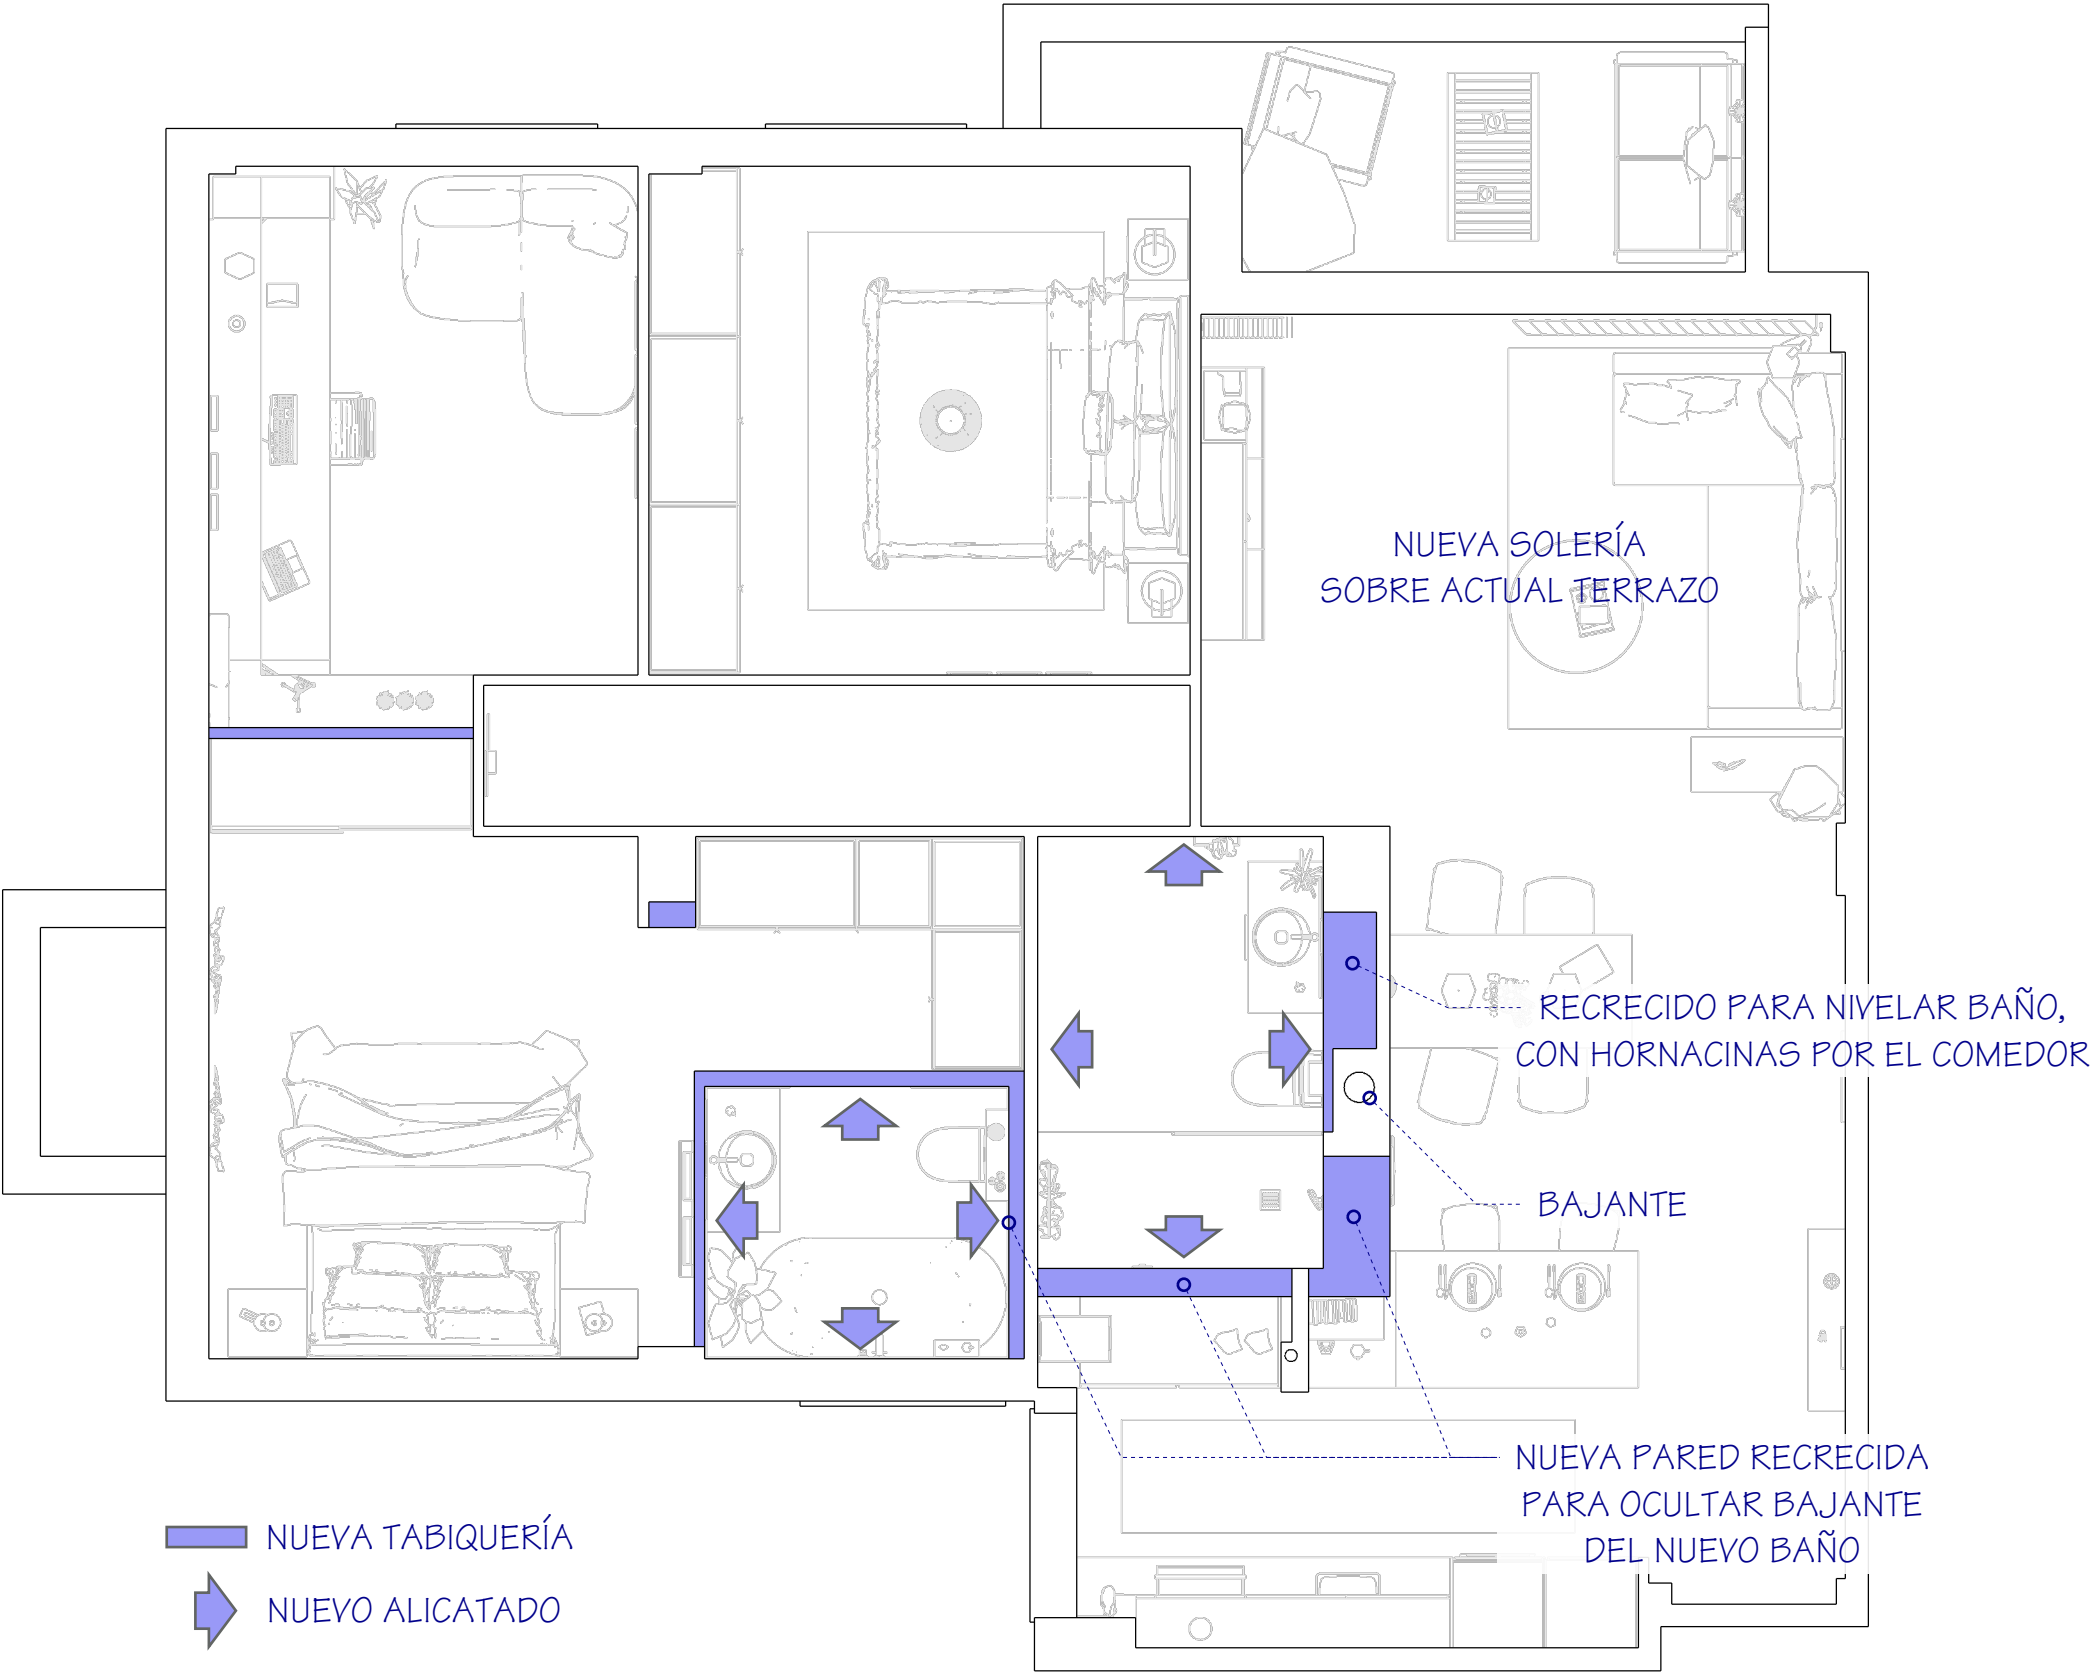


LYO

lagoyortiz

Proyectos de Interiorismo y Reformas



www.lagoyortiz.com - 687 524 332 - info@lagoyortiz.com

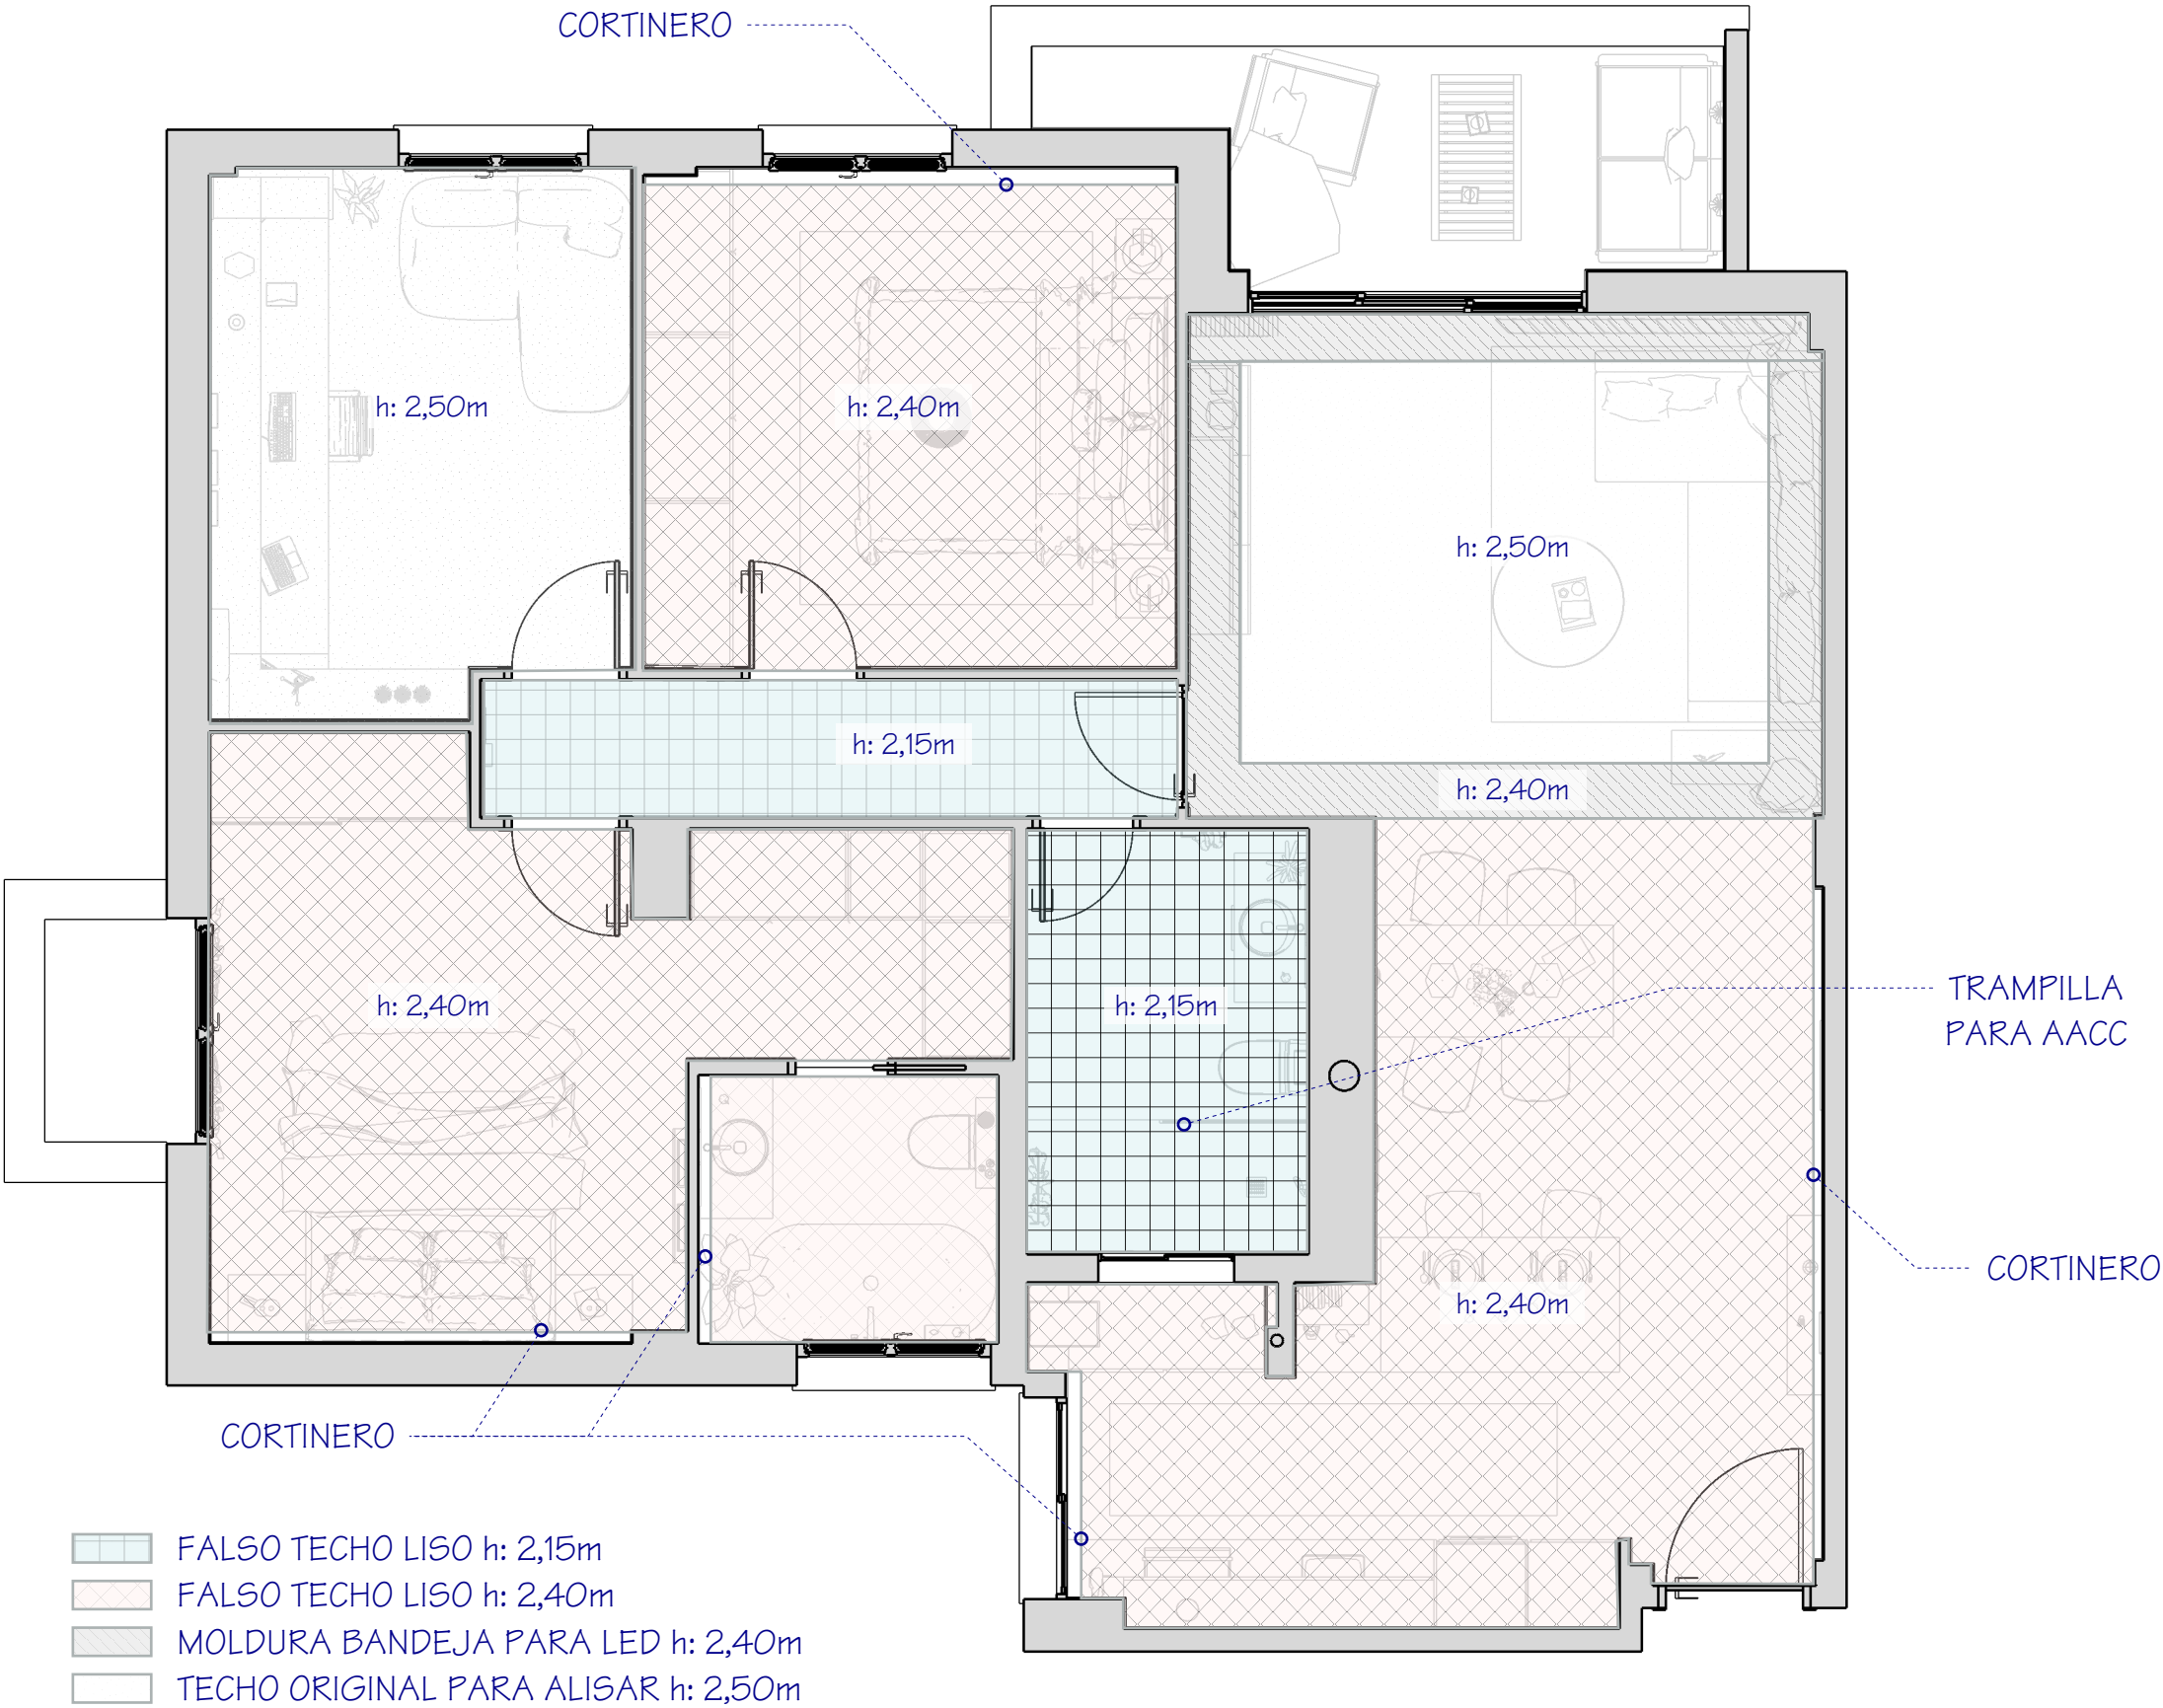


LYO

lagoyortiz

Proyectos de Interiorismo y Reformas

www.lagoyortiz.com - 687 524 332 - info@lagoyortiz.com

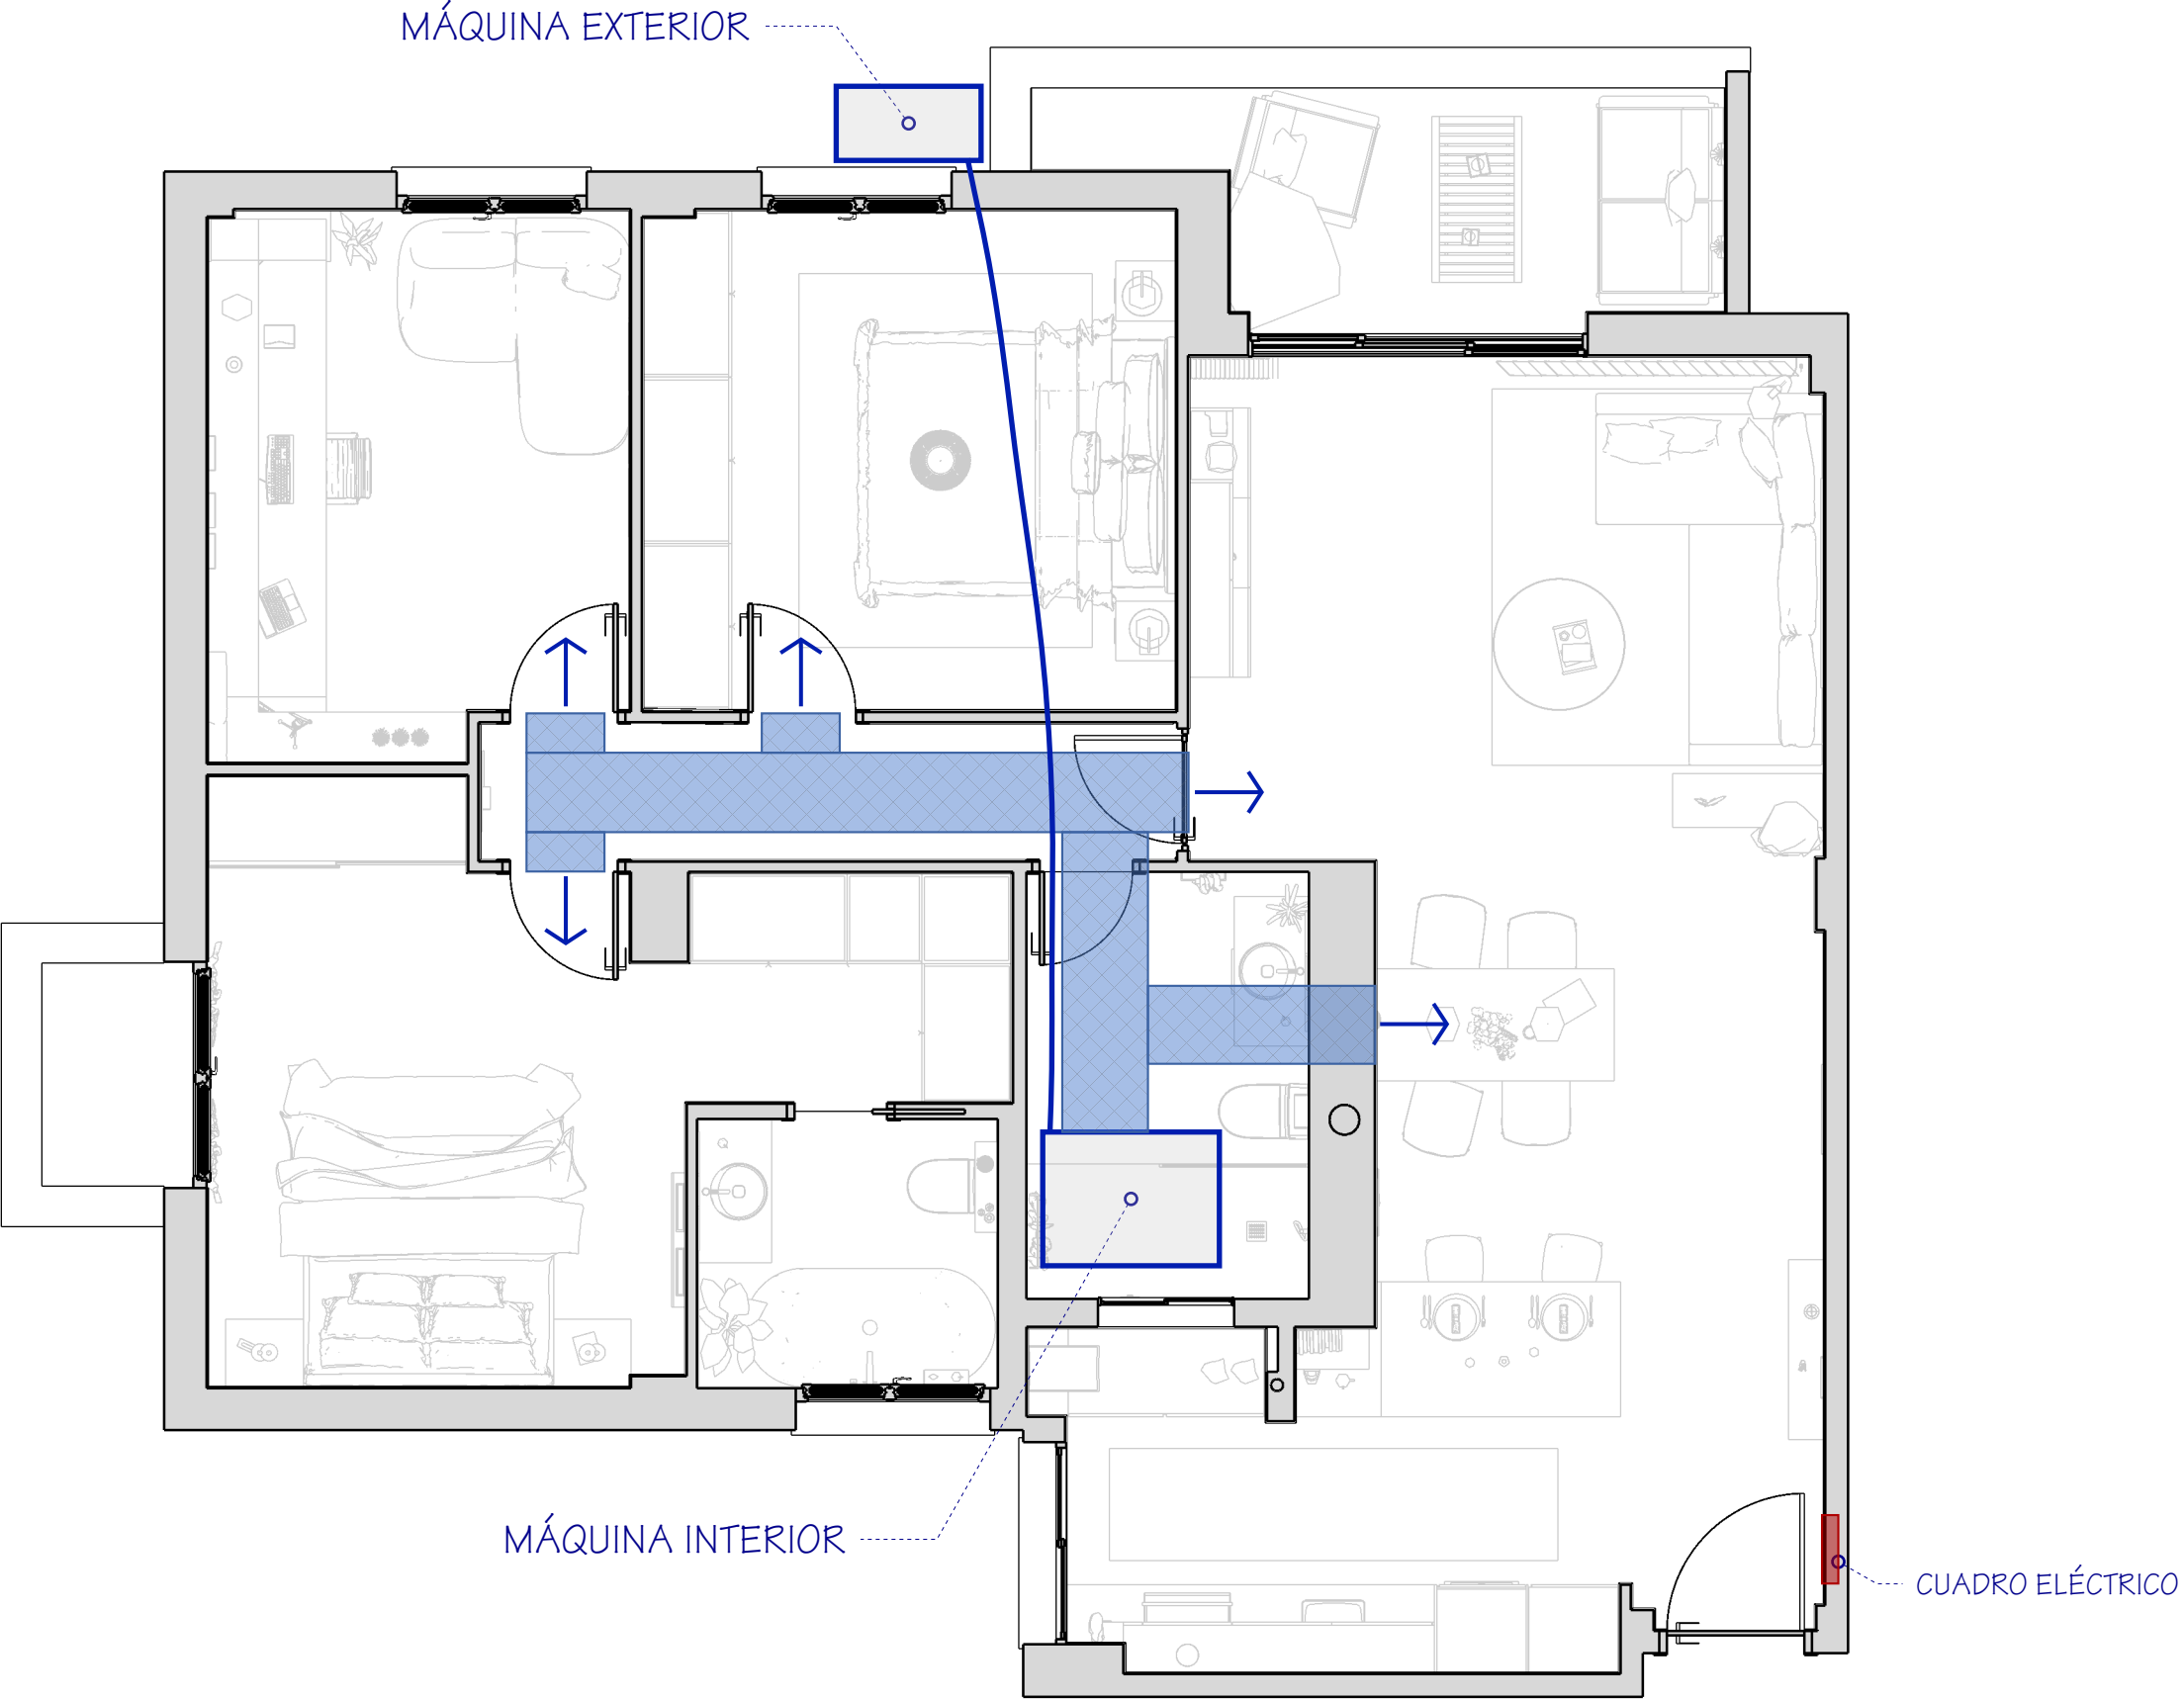

LYO

lagoyortiz

Proyectos de Interiorismo y Reformas



www.lagoyortiz.com - 687 524 332 - info@lagoyortiz.com



LYO


lagoyortiz

Proyectos de Interiorismo y Reformas



www.lagoyortiz.com - 687 524 332 - info@lagoyortiz.com

- RED DE AGUA CALIENTE
- RED DE AGUA FRÍA
- LLAVES DE PASO
- TOMA DE AGUA CALIENTE
- TOMA DE AGUA FRÍA
- TERMO ELÉCTRICO

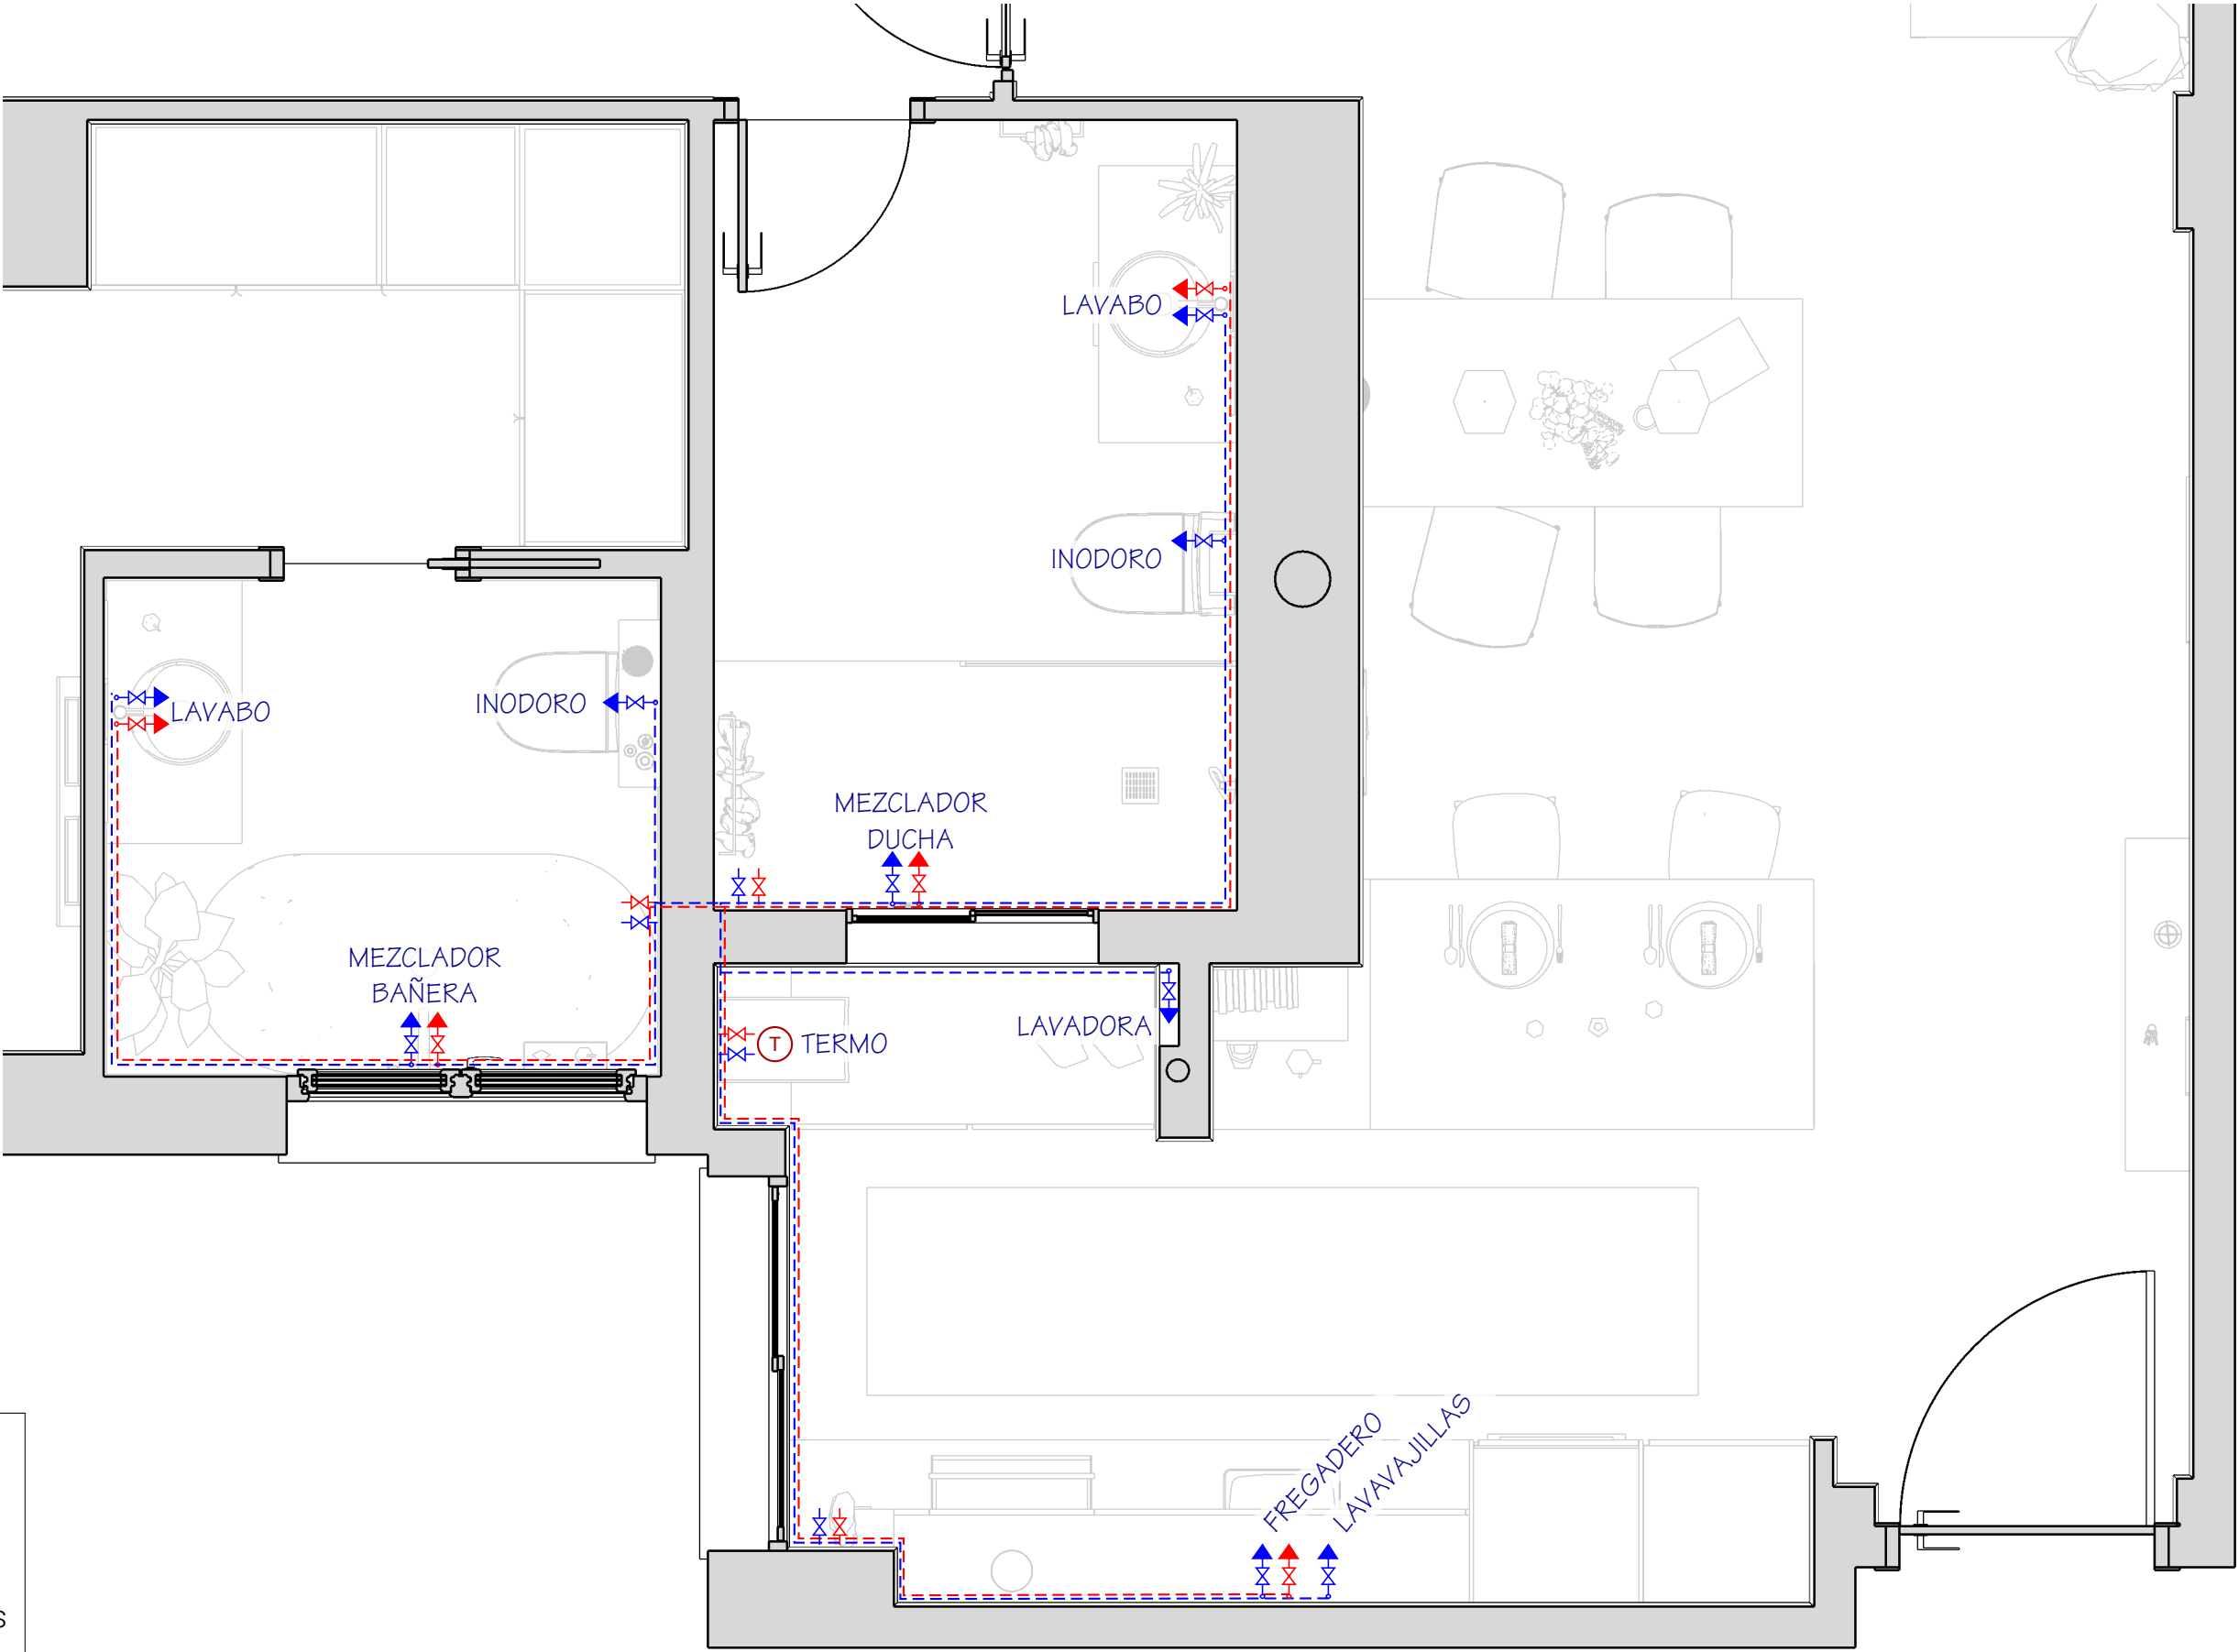


LYO

lagoyortiz

Proyectos de Interiorismo y Reformas



www.lagoyortiz.com - 687 524 332 - info@lagoyortiz.com

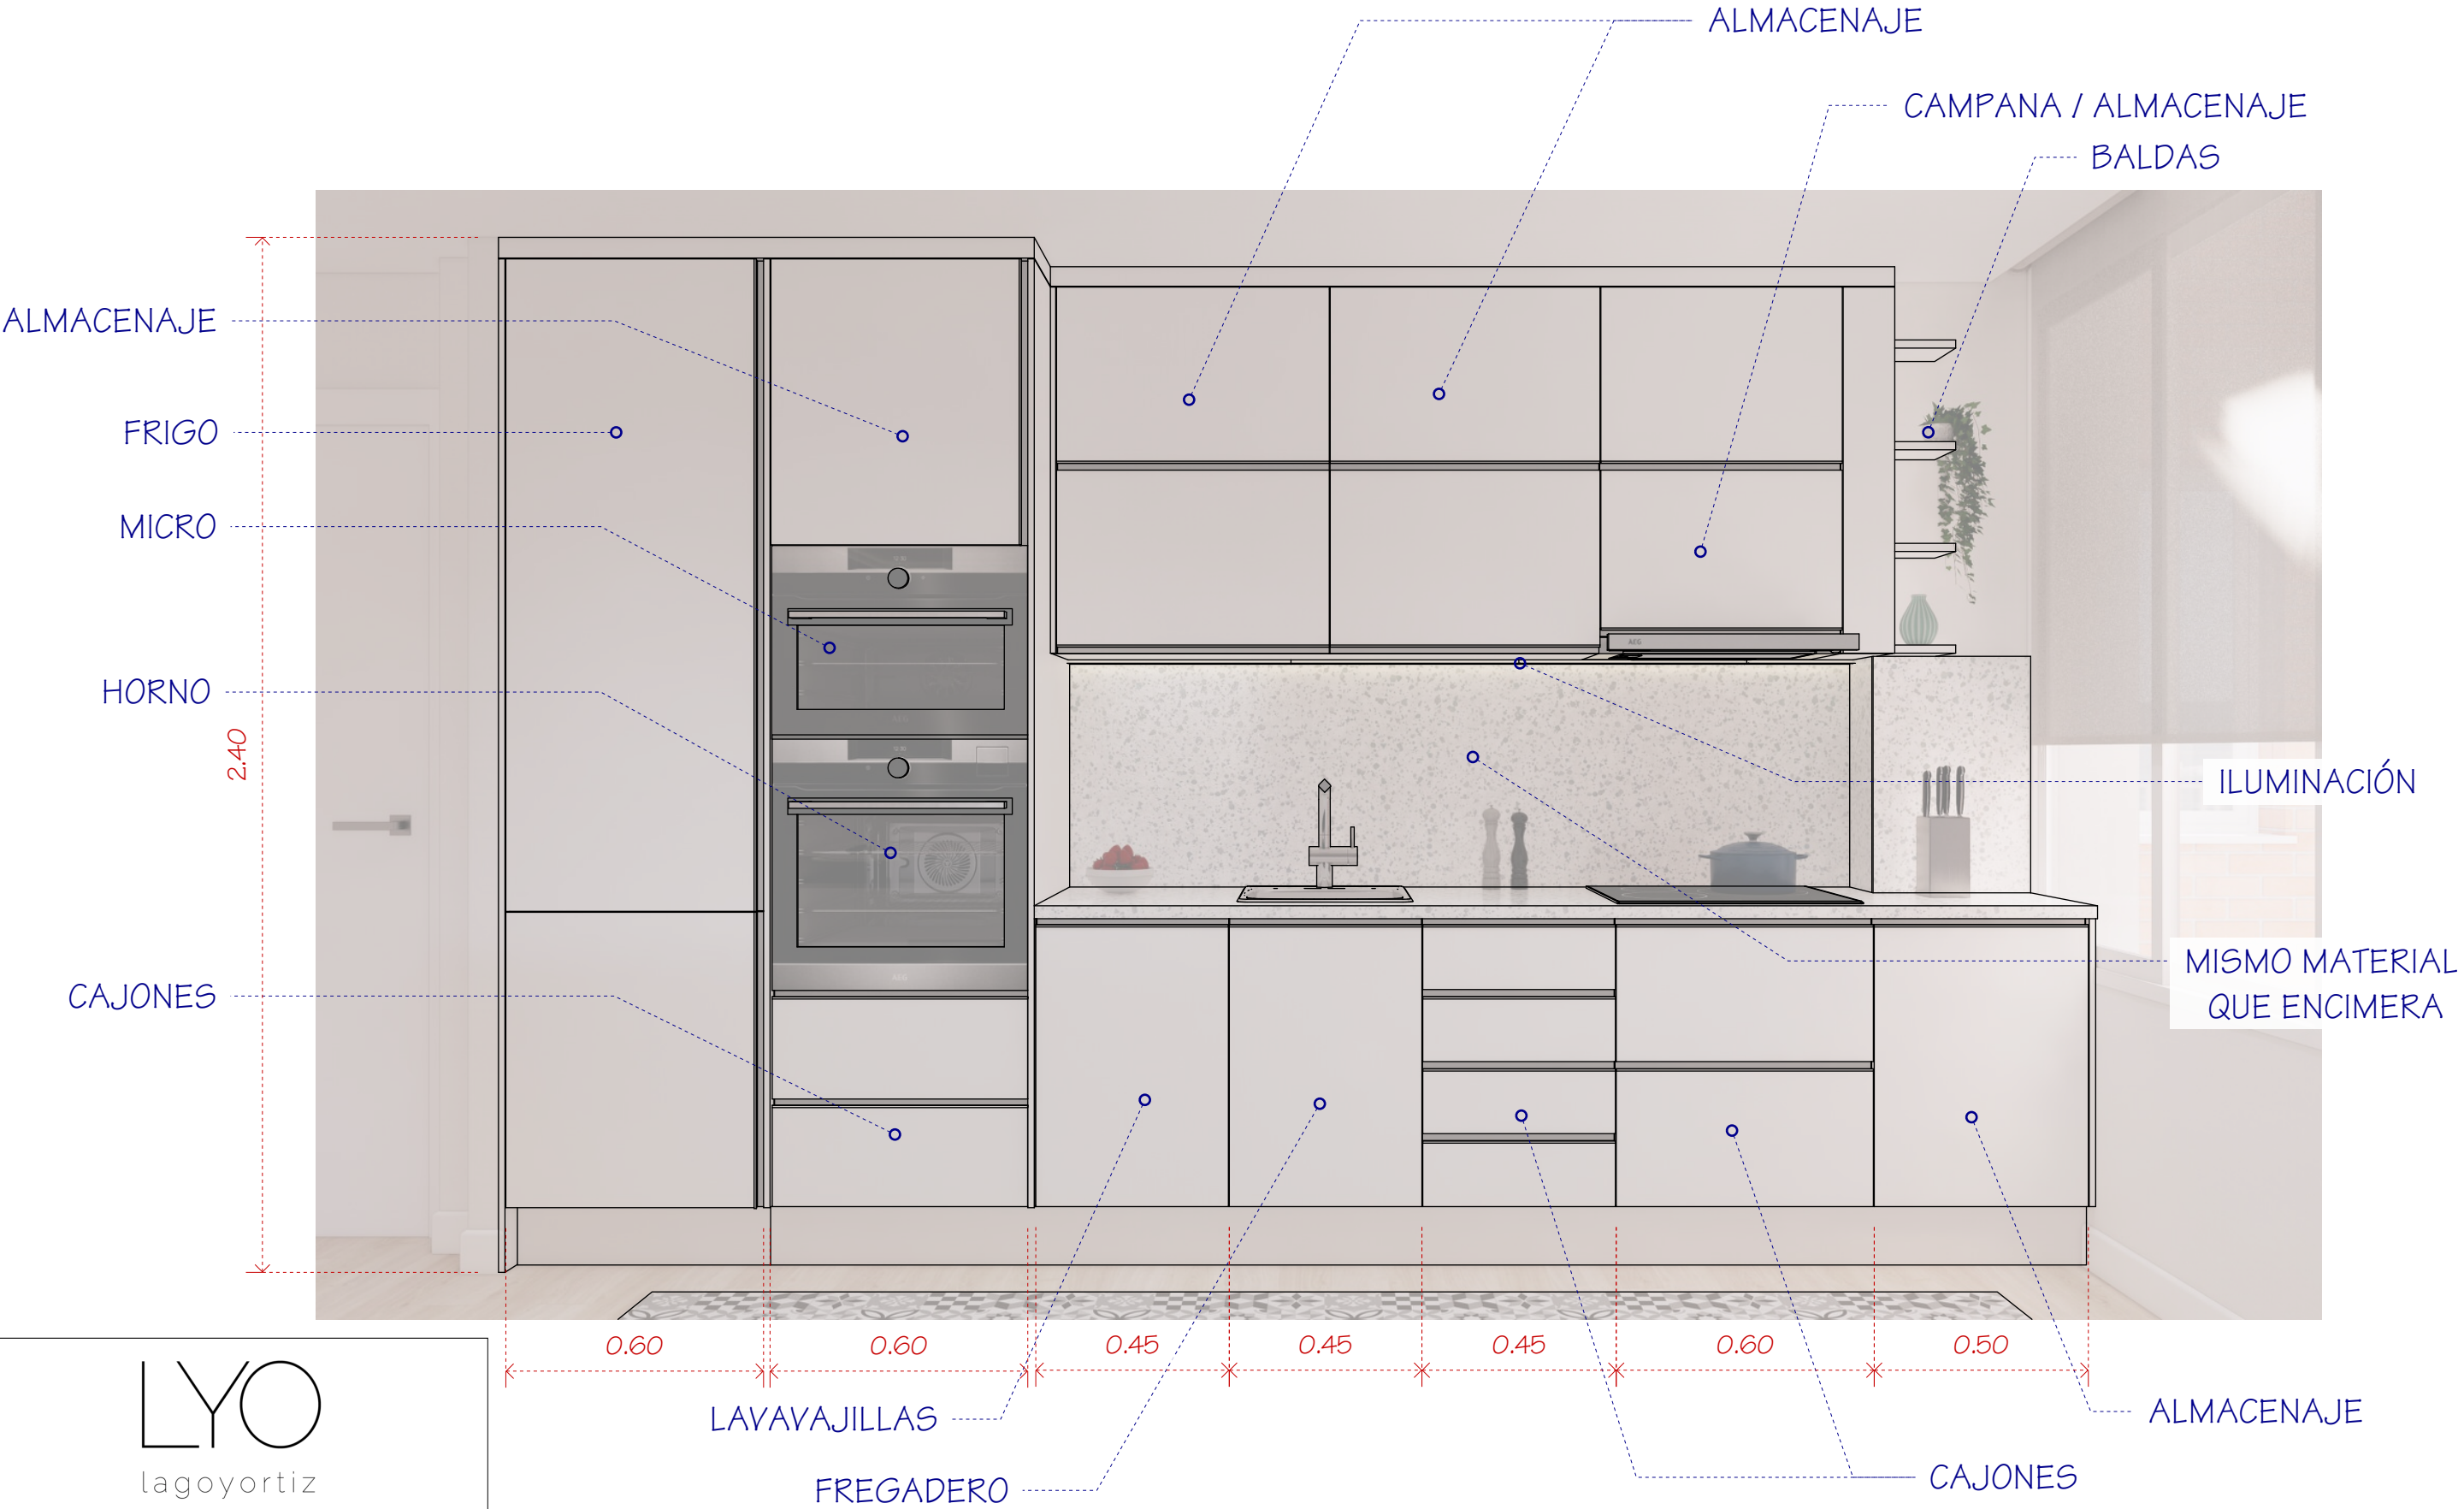


LYO

lagoyortiz

Proyectos de Interiorismo y Reformas



www.lagoyortiz.com - 687 524 332 - info@lagoyortiz.com

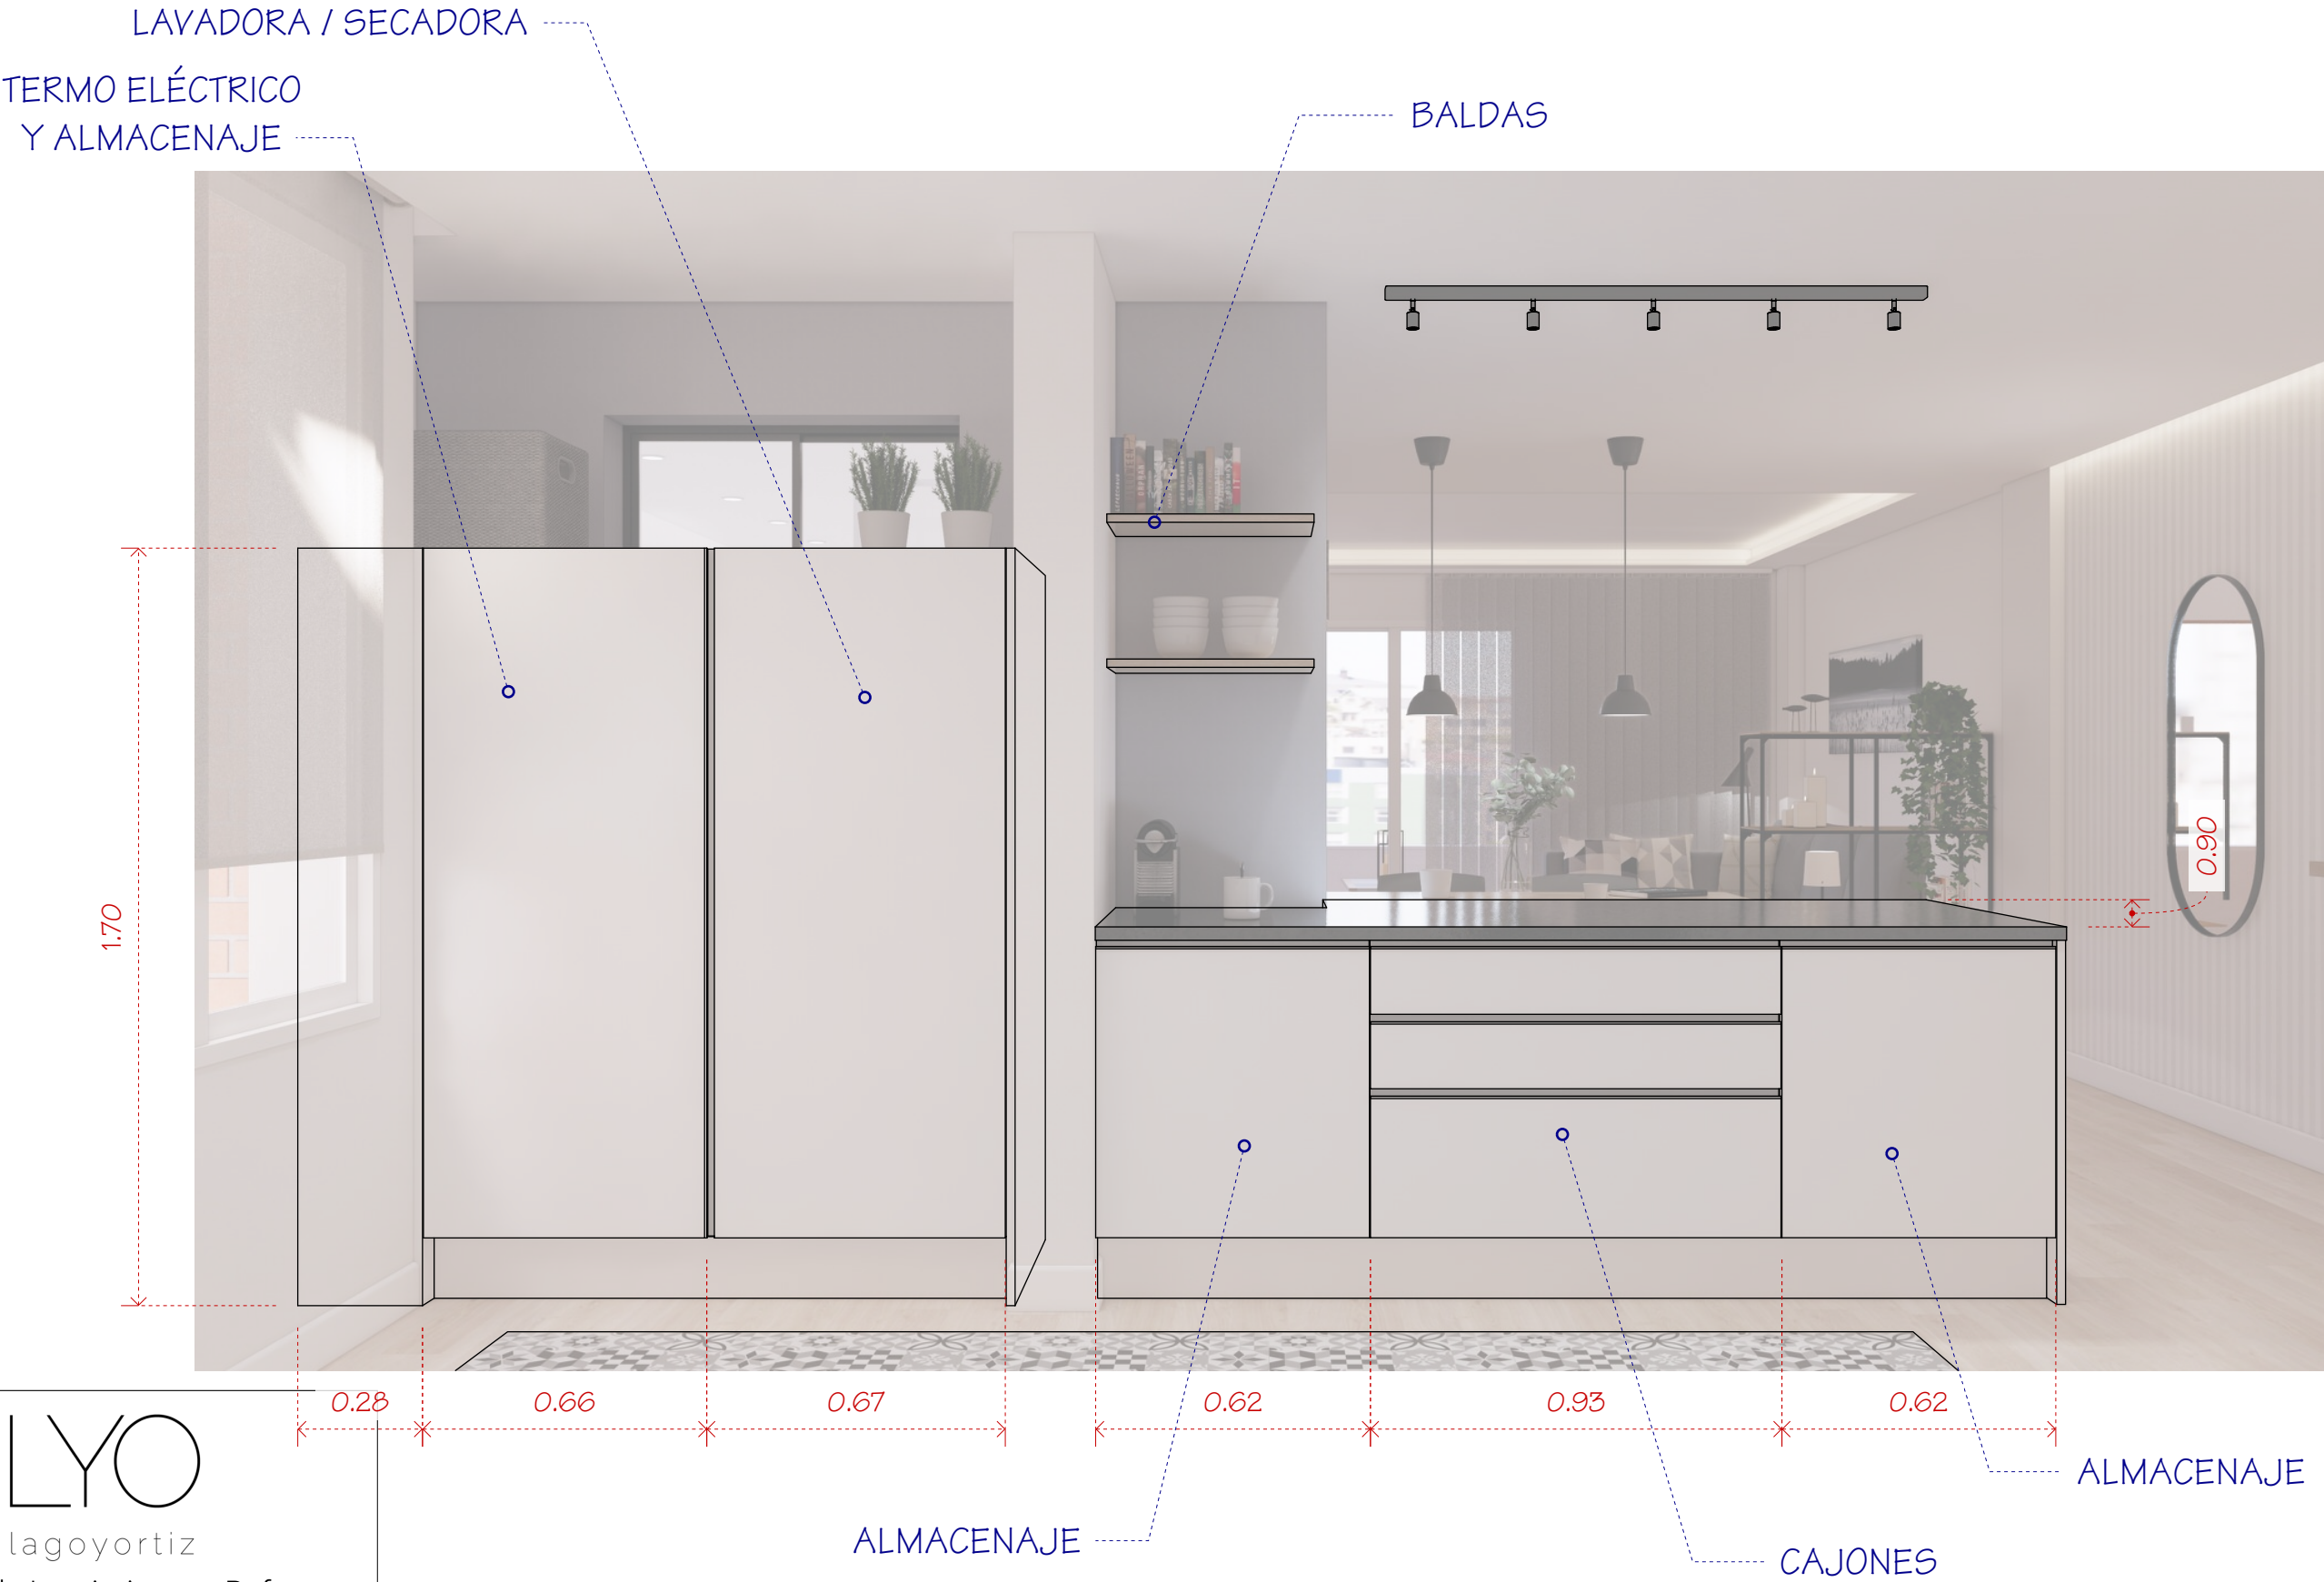

LYO

lagoyortiz

Proyectos de Interiorismo y Reformas



www.lagoyortiz.com - 687 524 332 - info@lagoyortiz.com